


# larissa taís

ARQUITETURA  
E INTERIORES



 83 9. 9930.3062

 @larissatais.arquitetura

 larissataisouza@gmail.com

 Rua Santos Dumont, 346.  
Nova Floresta-PB

+1 **com** NOSSO  
traço




# PLENÁRIO EDVALDO MARTINS DE OLIVEIRA - LICO PASCOAL



ARQUITETURA E INTERIORES

+1 com nosso traço

 83 9. 9930.3062

 @larissatais.arquitetura

 larissataisouza@gmail.com

 Rua Santos Dumont, 346.  
Nova Floresta-PB



# PLENÁRIO





**PLENÁRIO**

# ÁREA DE CONVÍVIO





COPA

# GABINETE PRESIDENCIAL





**SALA DOS VEREADORES**


# SALA DE REUNIÕES



01

# PLANTA DE DEMOLIR

Escala: 1/100

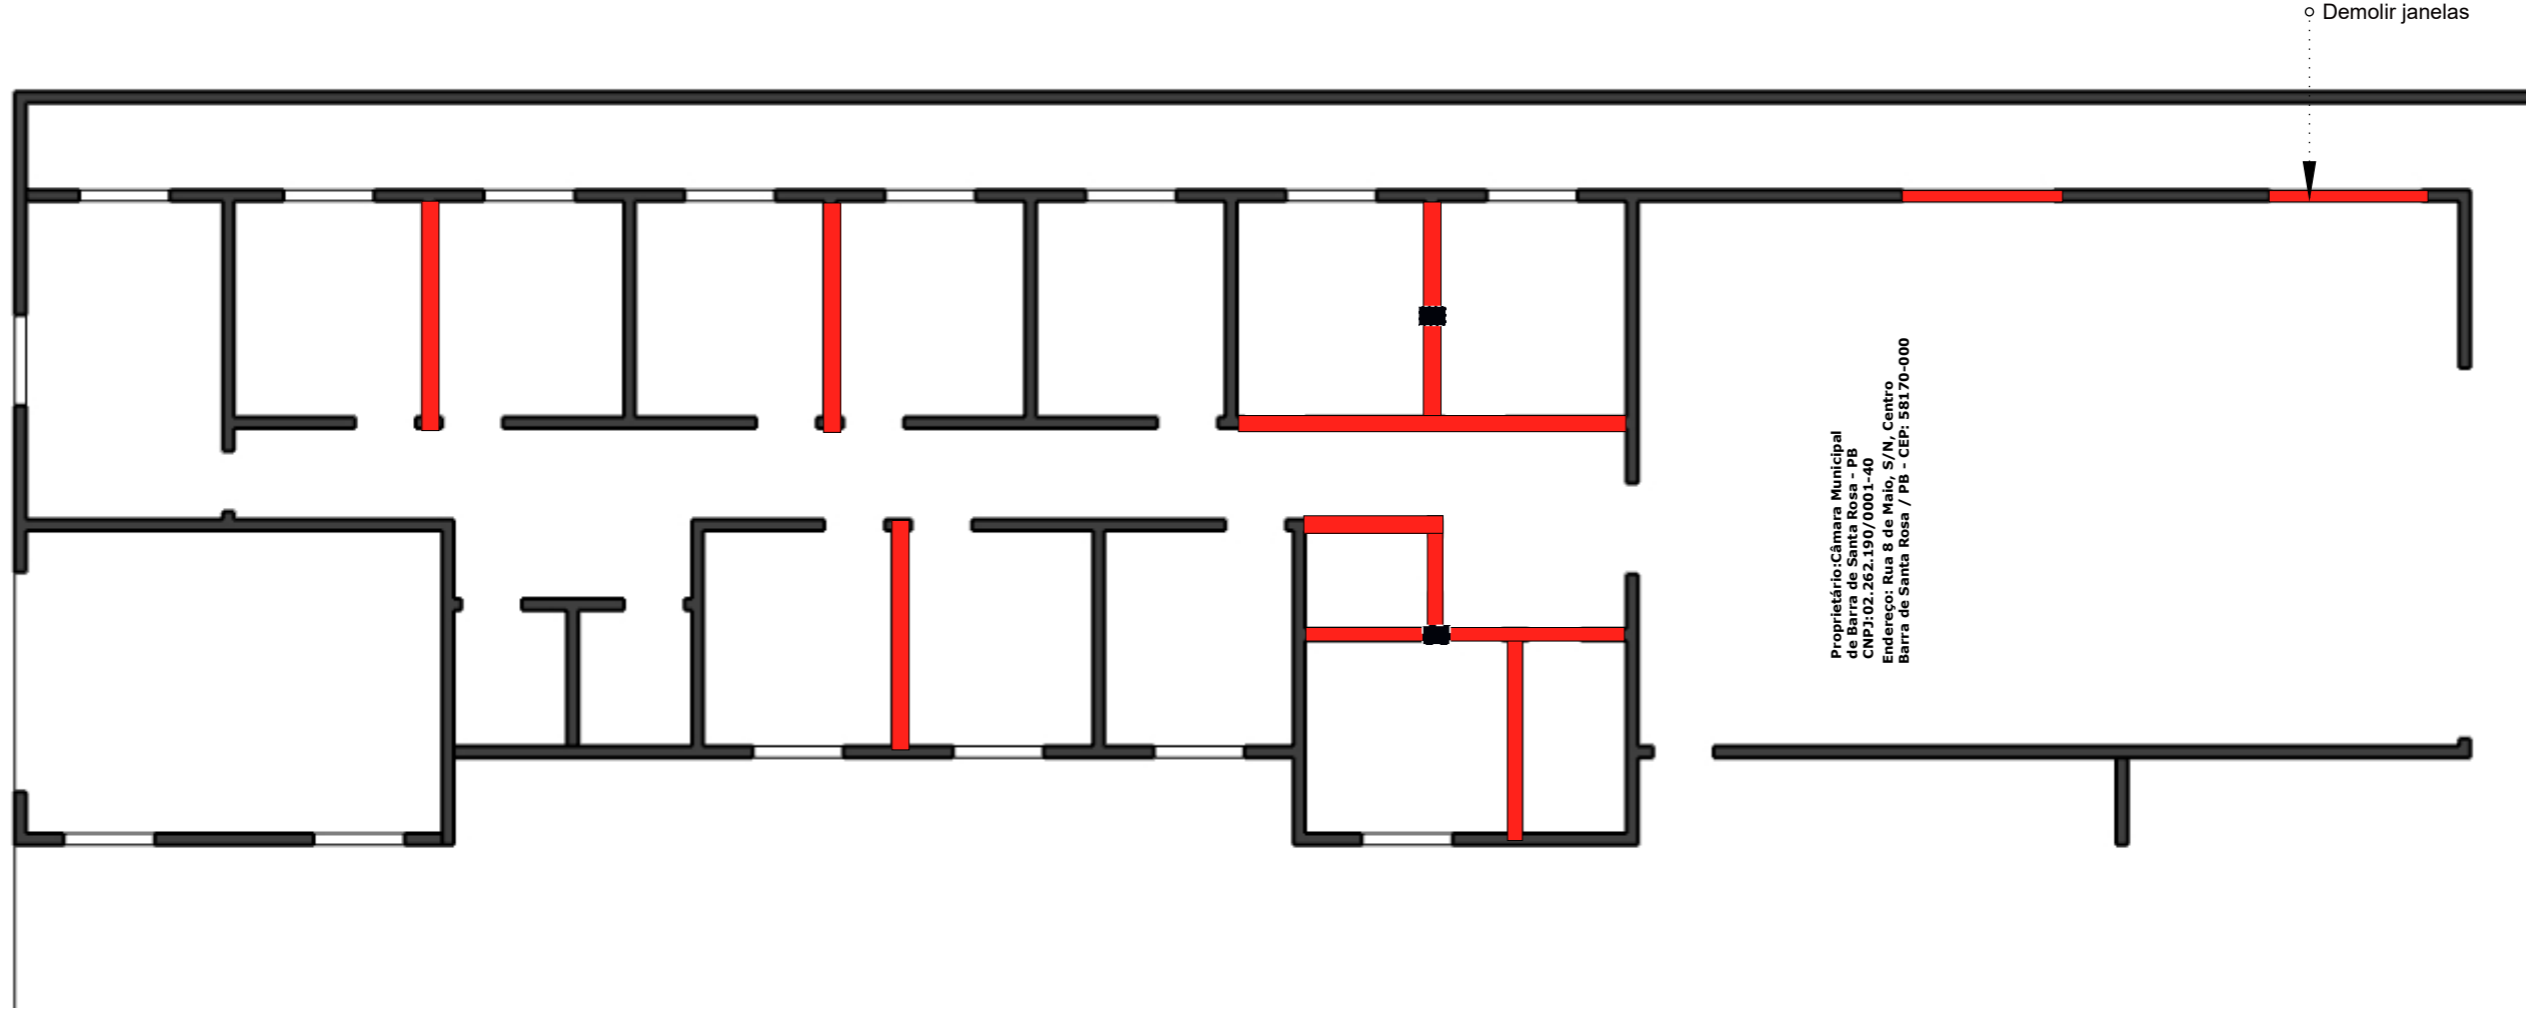

### LEGENDA:



PERMANECER



DEMOLIR



PILAR ( PERMANECER)

01

Escala:  
Indicada

Data:  
Outubro  
2025

Projeto:  
Interiores-  
Câmara  
Municipal

Proprietário: Câmara Municipal de Barra de Santa Rosa - PB  
CNPJ: 02.262.190/0001-40  
Endereço: Rua 8 de Maio, S/N, Centro Barra de Santa Rosa / PB - CEP: 58170-000


Contato: (83) 9 9930-3062  
larissataisouza@gmail.com

Arquiteta: Larissa Tais de Souza Silva  
CAU: A249316-0




TODAS AS MEDIDAS DEVEM SER CONFERIDAS NO LOCAL PELO PROFISSIONAL QUE IRÁ EXECUTAR O SERVIÇO. PARA QUALQUER ALTERAÇÃO NO PROJETO, CONSULTAR A PROFISSIONAL RESPONSÁVEL PELO PROJETO. TODAS AS MEDIDAS DO PROJETO ESTÃO EM METROS.

TODAS AS MEDIDAS DEVEM SER CONFERIDAS NO LOCAL PELO PROFISSIONAL QUE IRÁ EXECUTAR O SERVIÇO. PARA QUALQUER ALTERAÇÃO NO PROJETO, CONSULTAR A PROFISSIONAL RESPONSÁVEL PELO PROJETO. TODAS AS MEDIDAS DO PROJETO ESTÃO EM METROS.

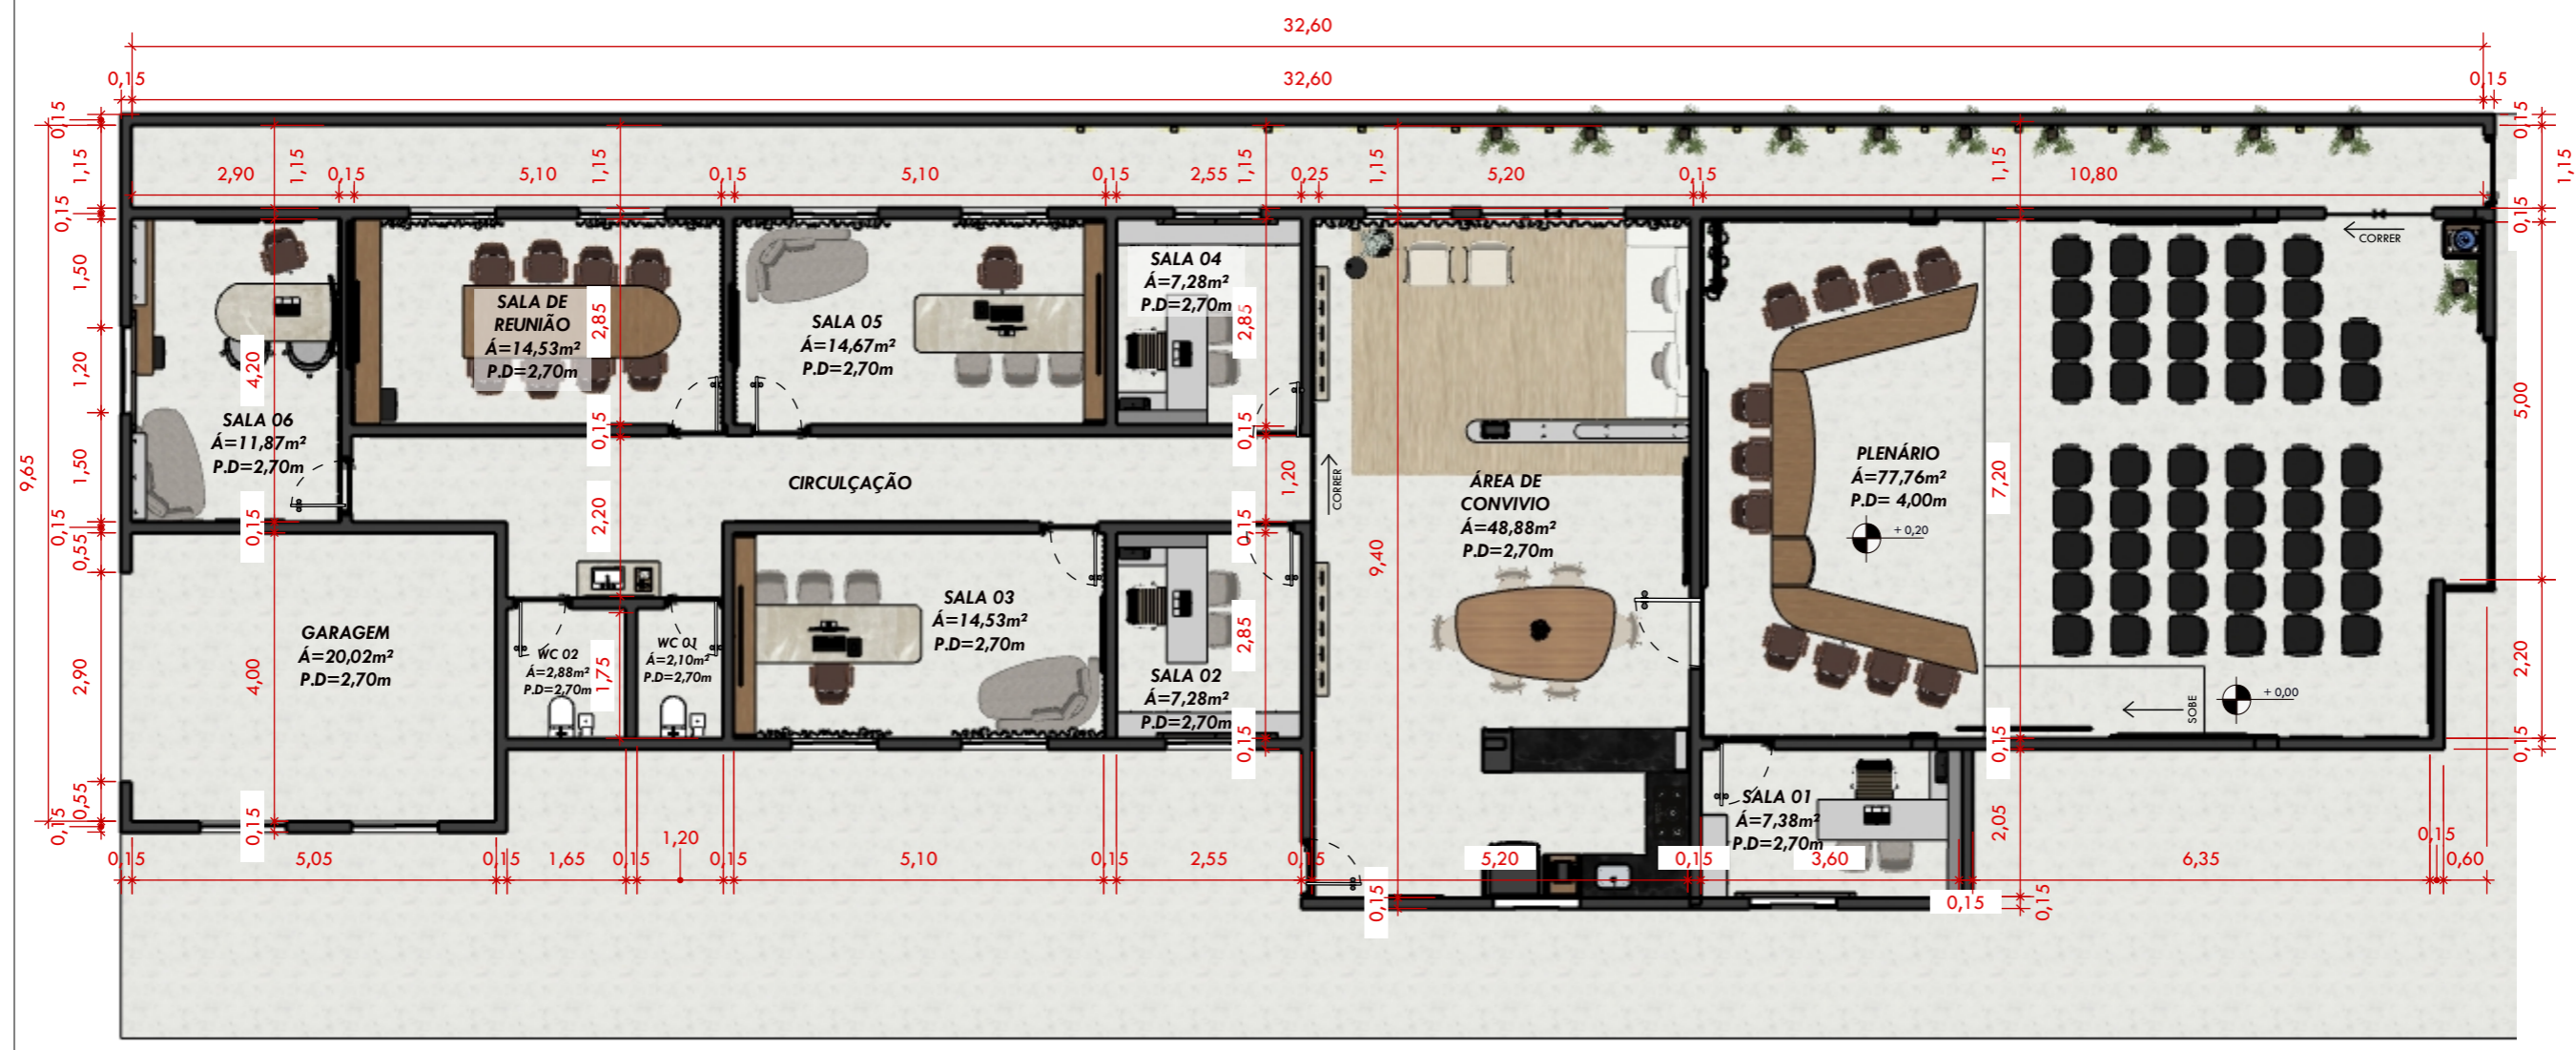

**02** PLANTA DE LAYOUT  
Escala: 1/100

TODAS AS MEDIDAS DEVEM SER CONFERIDAS NO LOCAL PELO PROFISSIONAL QUE IRÁ EXECUTAR O SERVIÇO. PARA QUALQUER ALTERAÇÃO NO PROJETO, CONSULTAR A PROFISSIONAL RESPONSÁVEL PELO PROJETO. TODAS AS MEDIDAS DO PROJETO ESTÃO EM METROS.

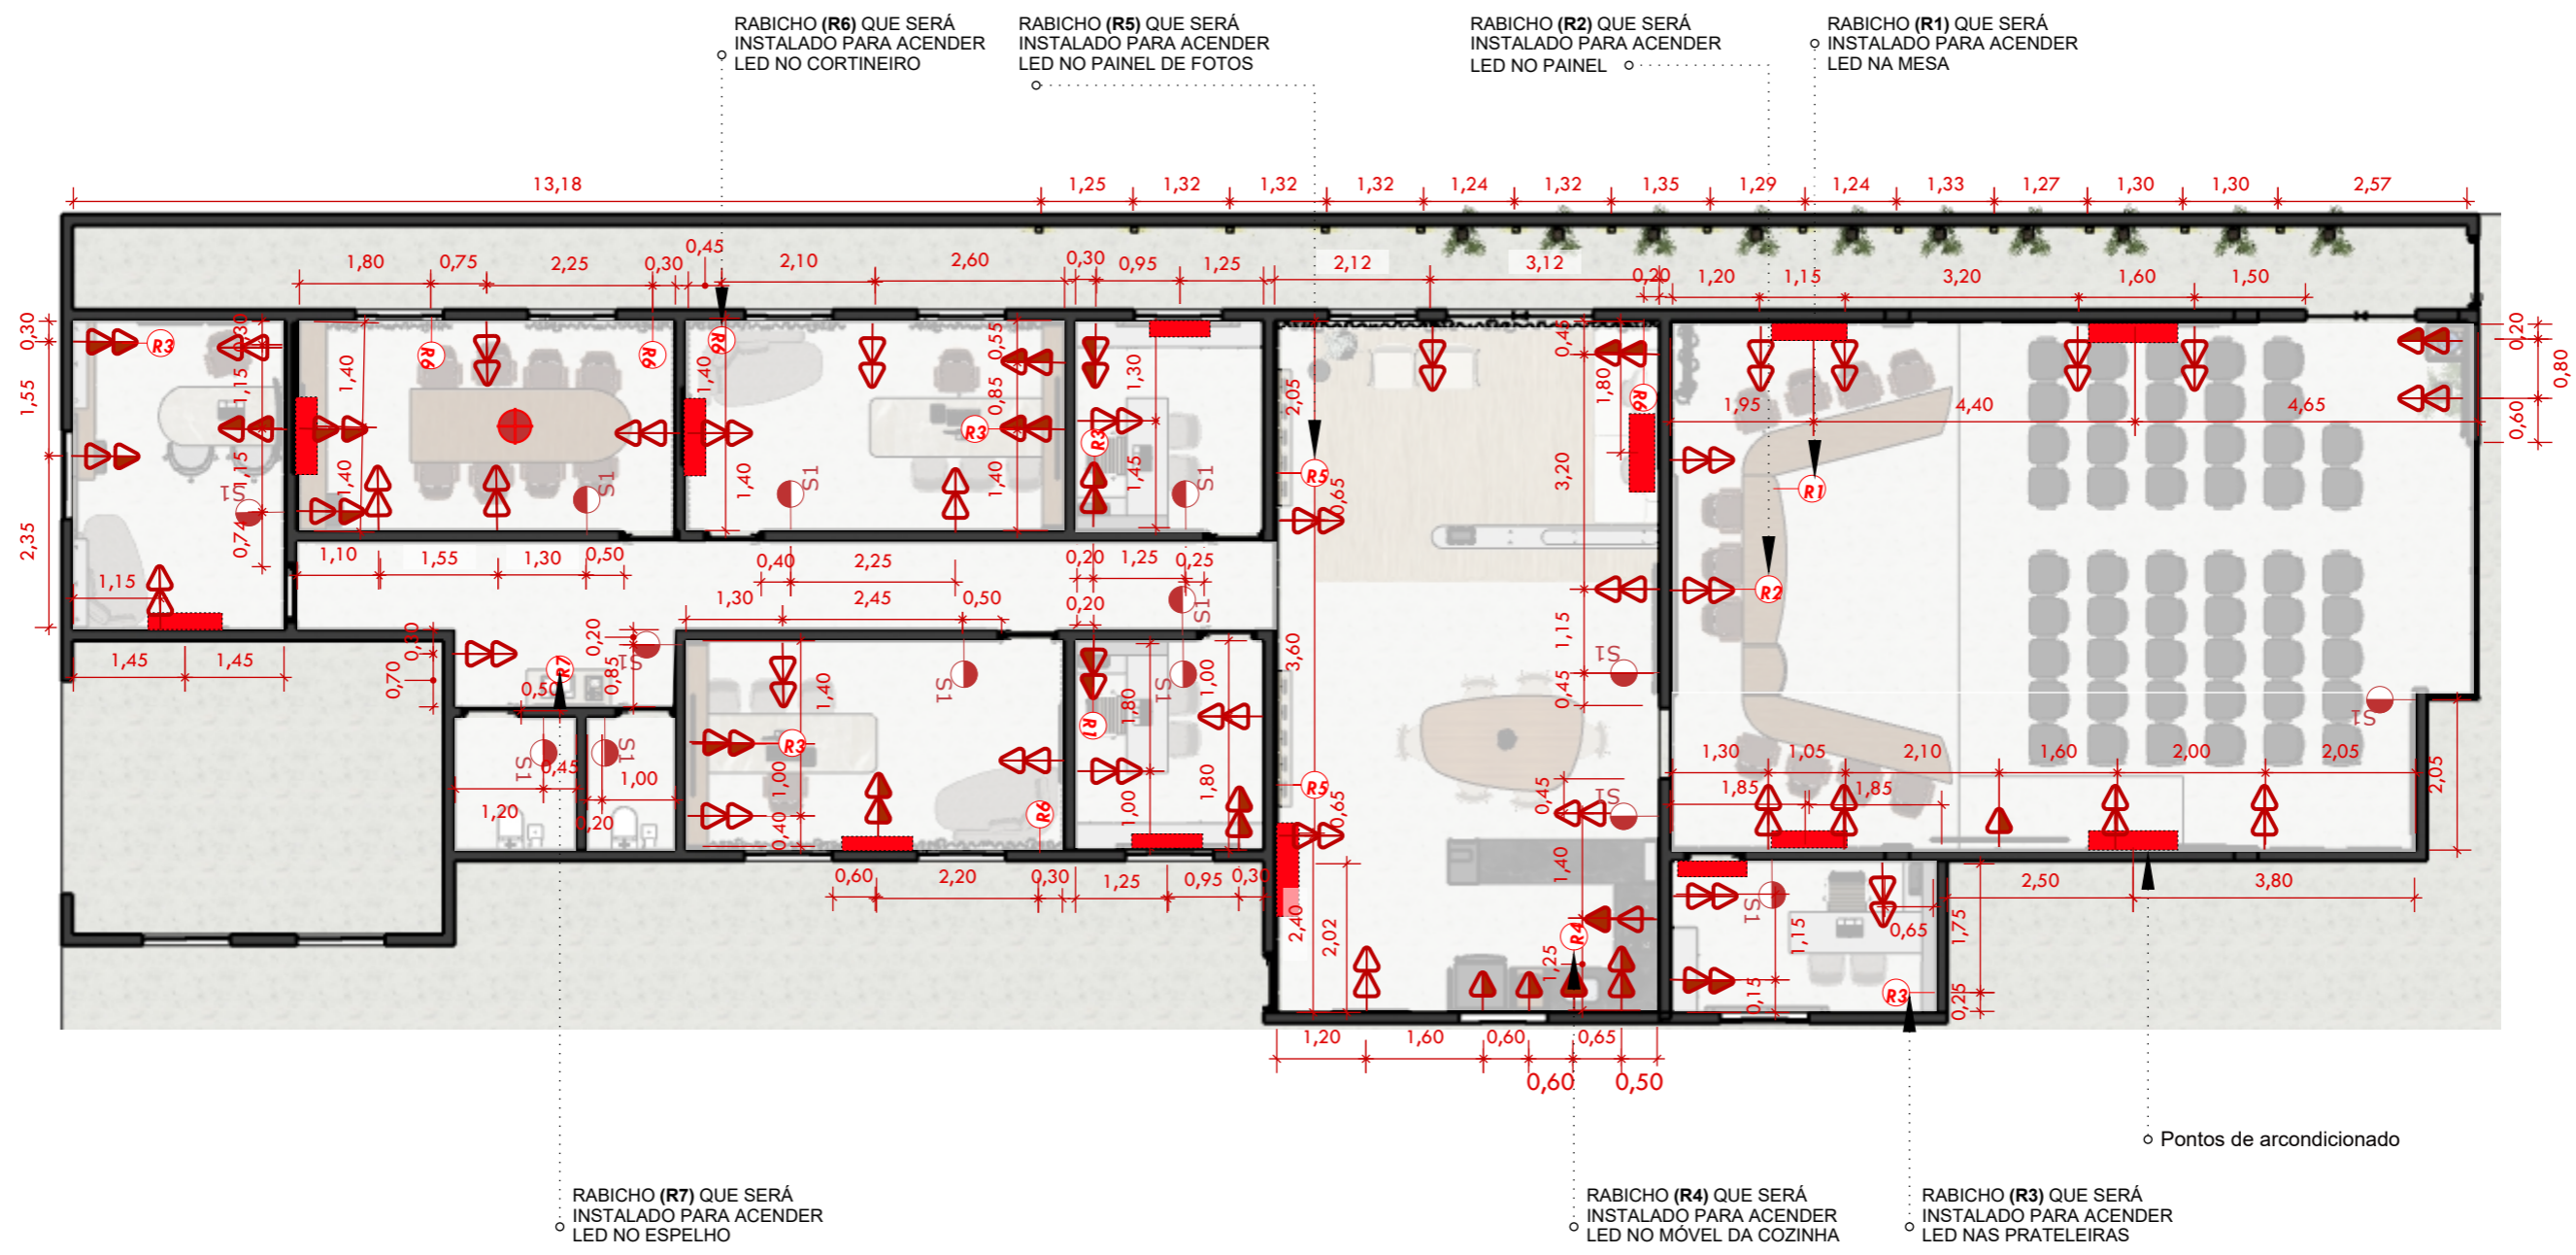


**03** PLANTA DE TOMADAS E RABICHO  
Escala: 1/100

PONTO	LEGENDA
	Tomada Média Dupla (h=1.20)
	Tomada Baixa Dupla (h=0.45)
	Tomada Média Simples (h=1.20)
	Tomada Alta Simples (h=1.90)
	Tomada Baixa Simples (h=0.45)
	Tomada de Marcenaria
	Ponto de Ar condicionado
	Interruptor (h=1.20)

PONTO	LEGENDA
	Será instalado para acender LED na mesa
	Será instalado para acender LED no painel
	Será instalado para acender LED nas prateleiras
	Será instalado LED para acender LED no móvel da cozinha
	Será instalado para acender LED no painel de fotos
	Será instalado para acender LED no cortineiro
	Será instalado para acender LED no espelho

TODAS AS MEDIDAS DEVEM SER CONFERIDAS NO LOCAL PELO PROFISSIONAL QUE IRÁ EXECUTAR O SERVIÇO. PARA QUALQUER ALTERAÇÃO NO PROJETO, CONSULTAR A PROFISSIONAL RESPONSÁVEL PELO PROJETO. TODAS AS MEDIDAS DO PROJETO ESTÃO EM METROS.

- Perfil de LED com Spot
- Spot Picco branco 13 UNID.
- Pendente - á definir modelo
- Spot de embutir branco com luz na cor branco quente 27 UNID.
- Pendente - á definir modelo
- Gesso em alto relevo com iluminação
- Spot de embutir branco com luz Ar 111 11 UNID.
- Perfil de LED de embutir com luz na cor branco quente 16 UNID. de 2m 5 UNID. de 3m

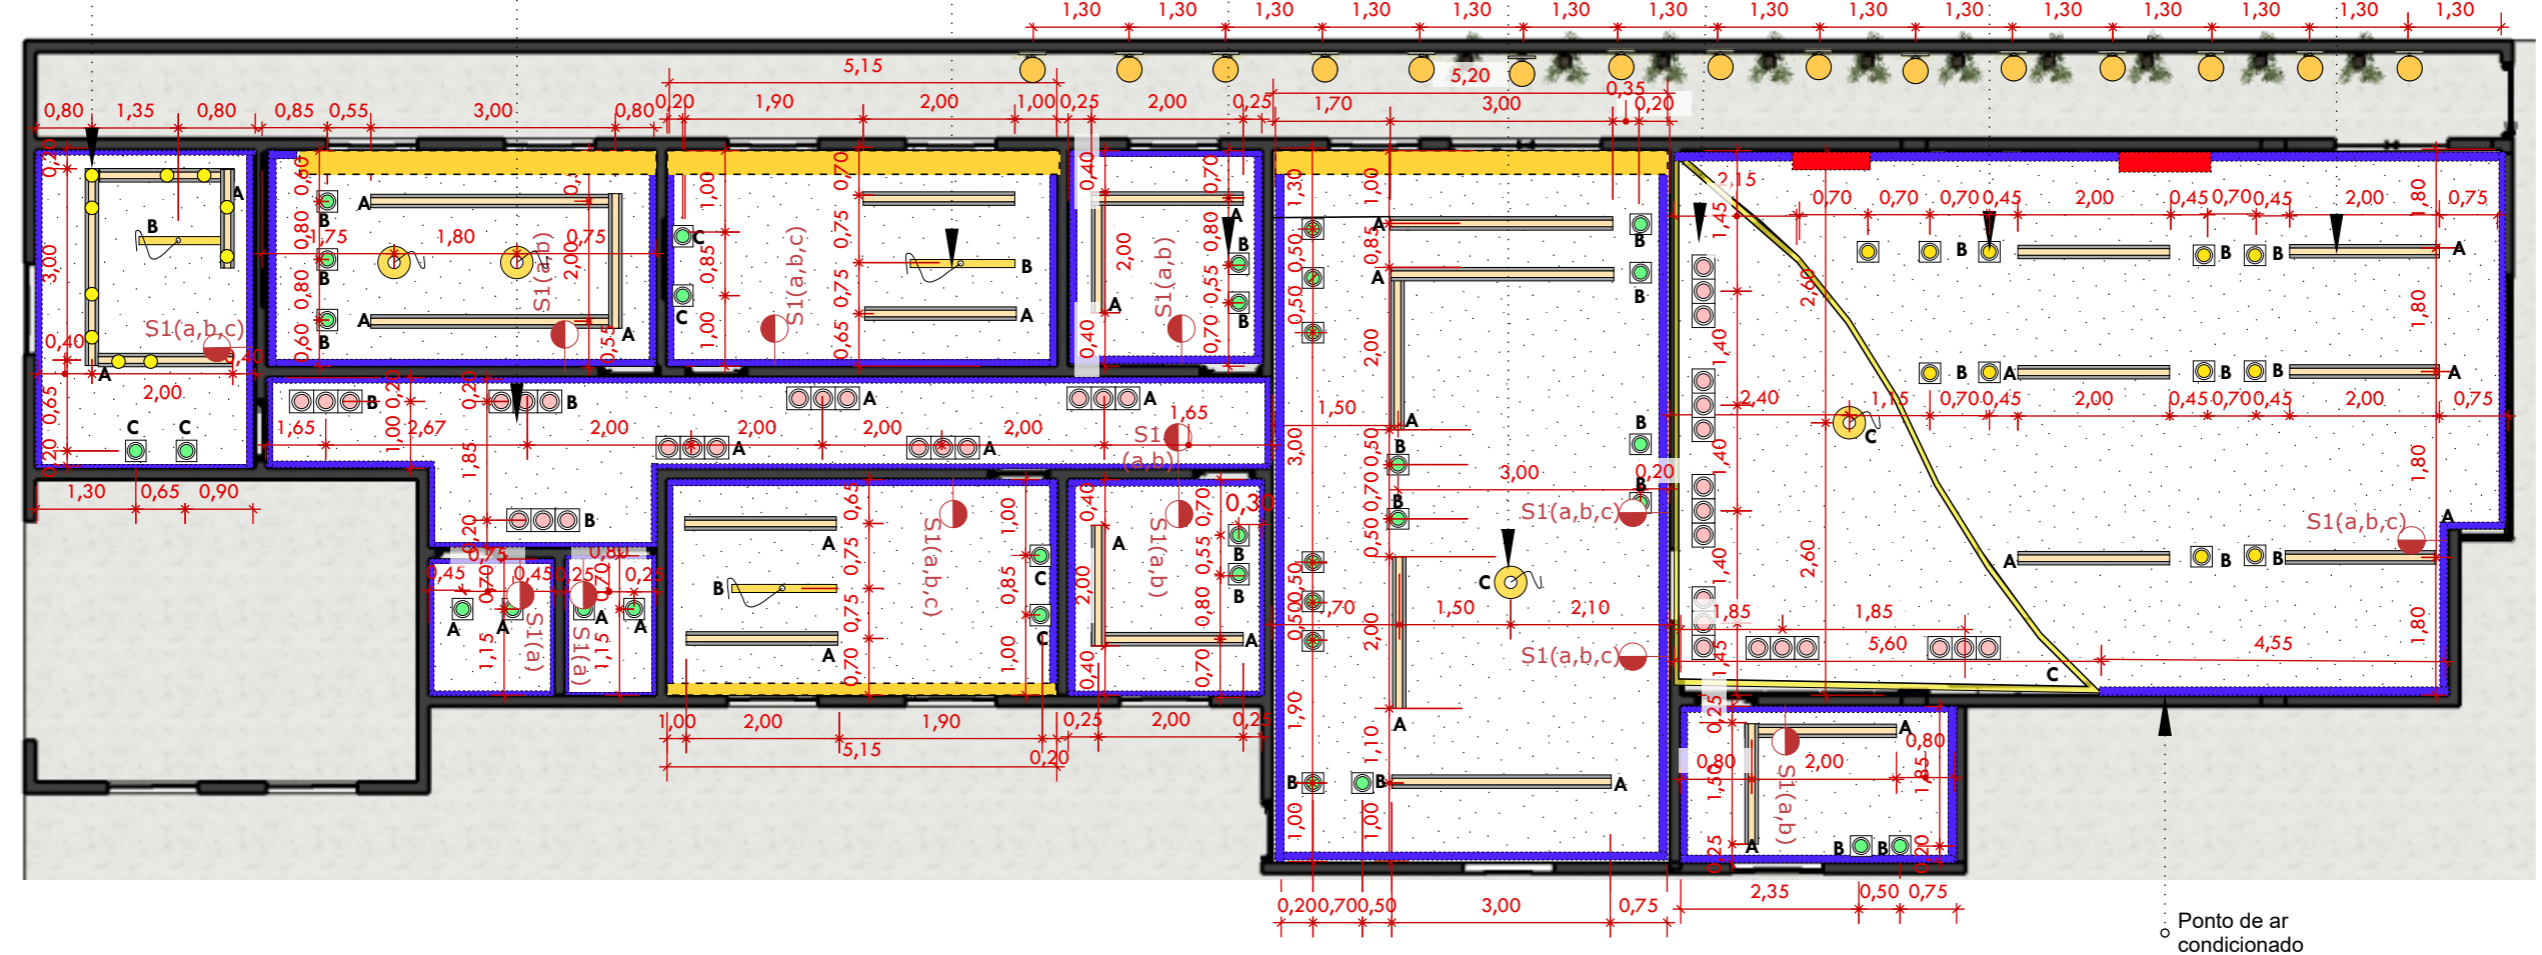


Sanca iluminada




04 PLANTA DE FORRO E RETORNO  
Escala: 1/100

PONTO	LEGENDA
	Perfil de LED de embutir
	Perfil de LED com spot
	Spot de embutir
	Spot de embutir com luz Ar111
	Pendente
	Pendente
	Spot Picco
	Interruptor (h=1.20)


PONTO	LEGENDA
	Perfil de LED de embutir
	Spot de embutir
	Cortineiro 15cm

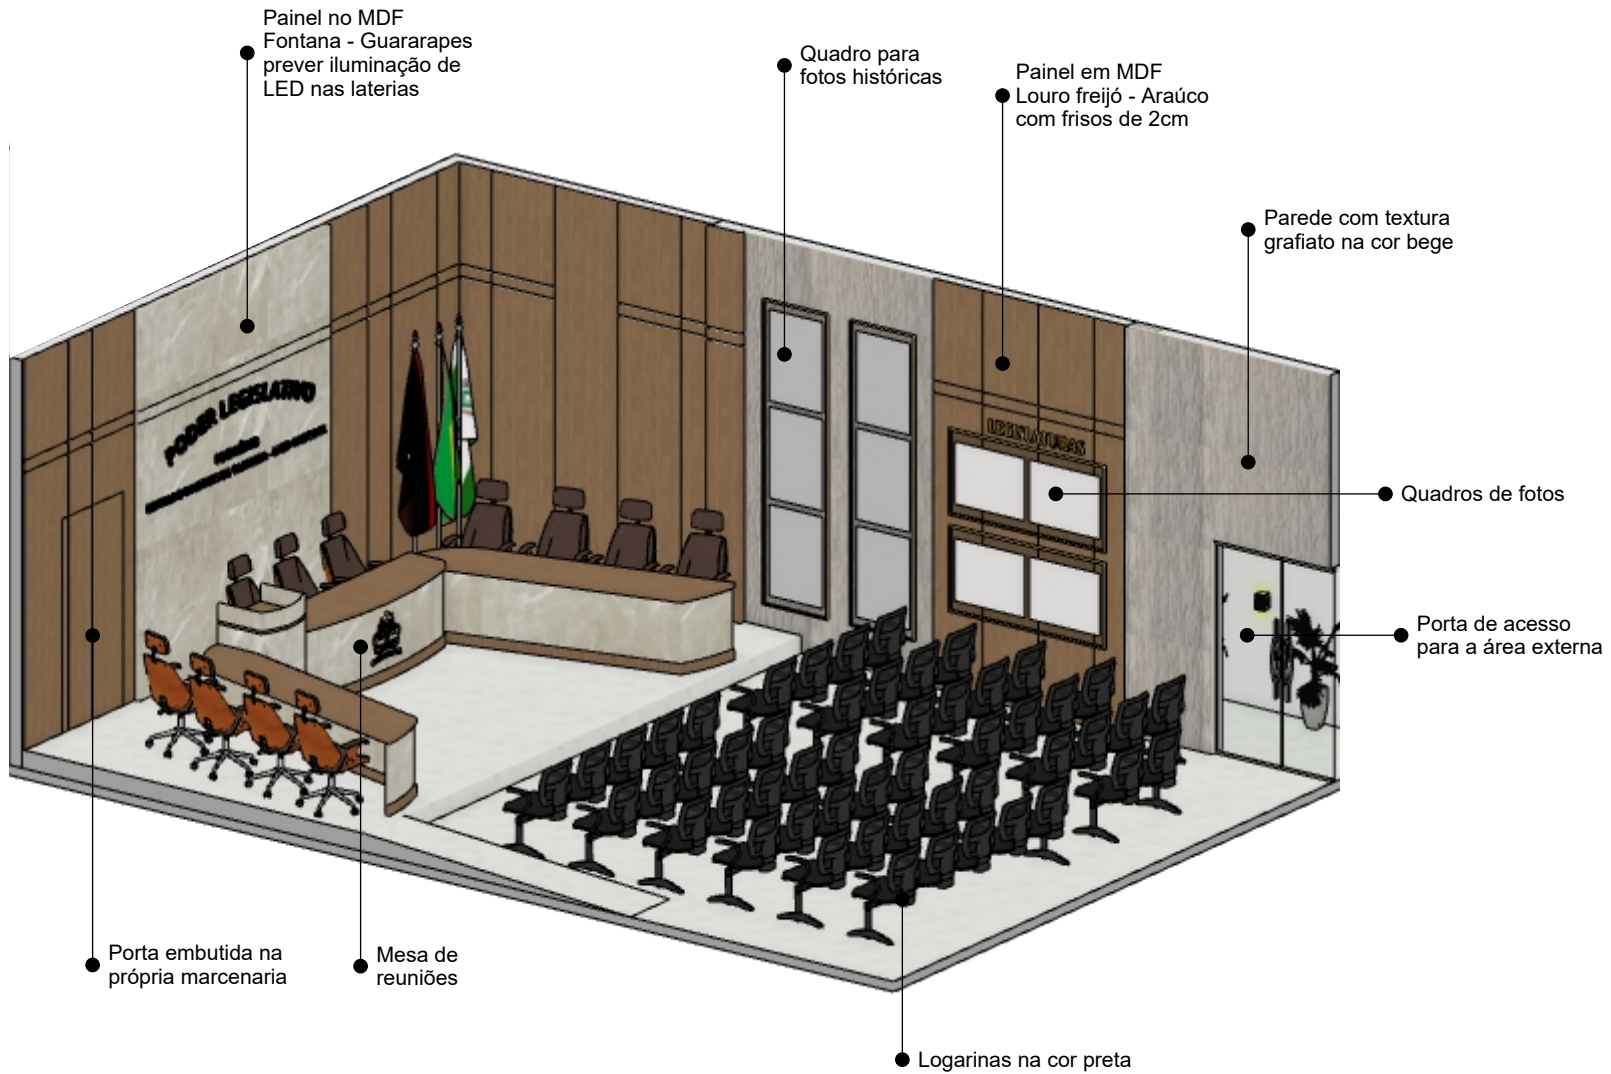

**05** **PERSPECTIVA 01 - PLENÁRIO**  
Sem escala

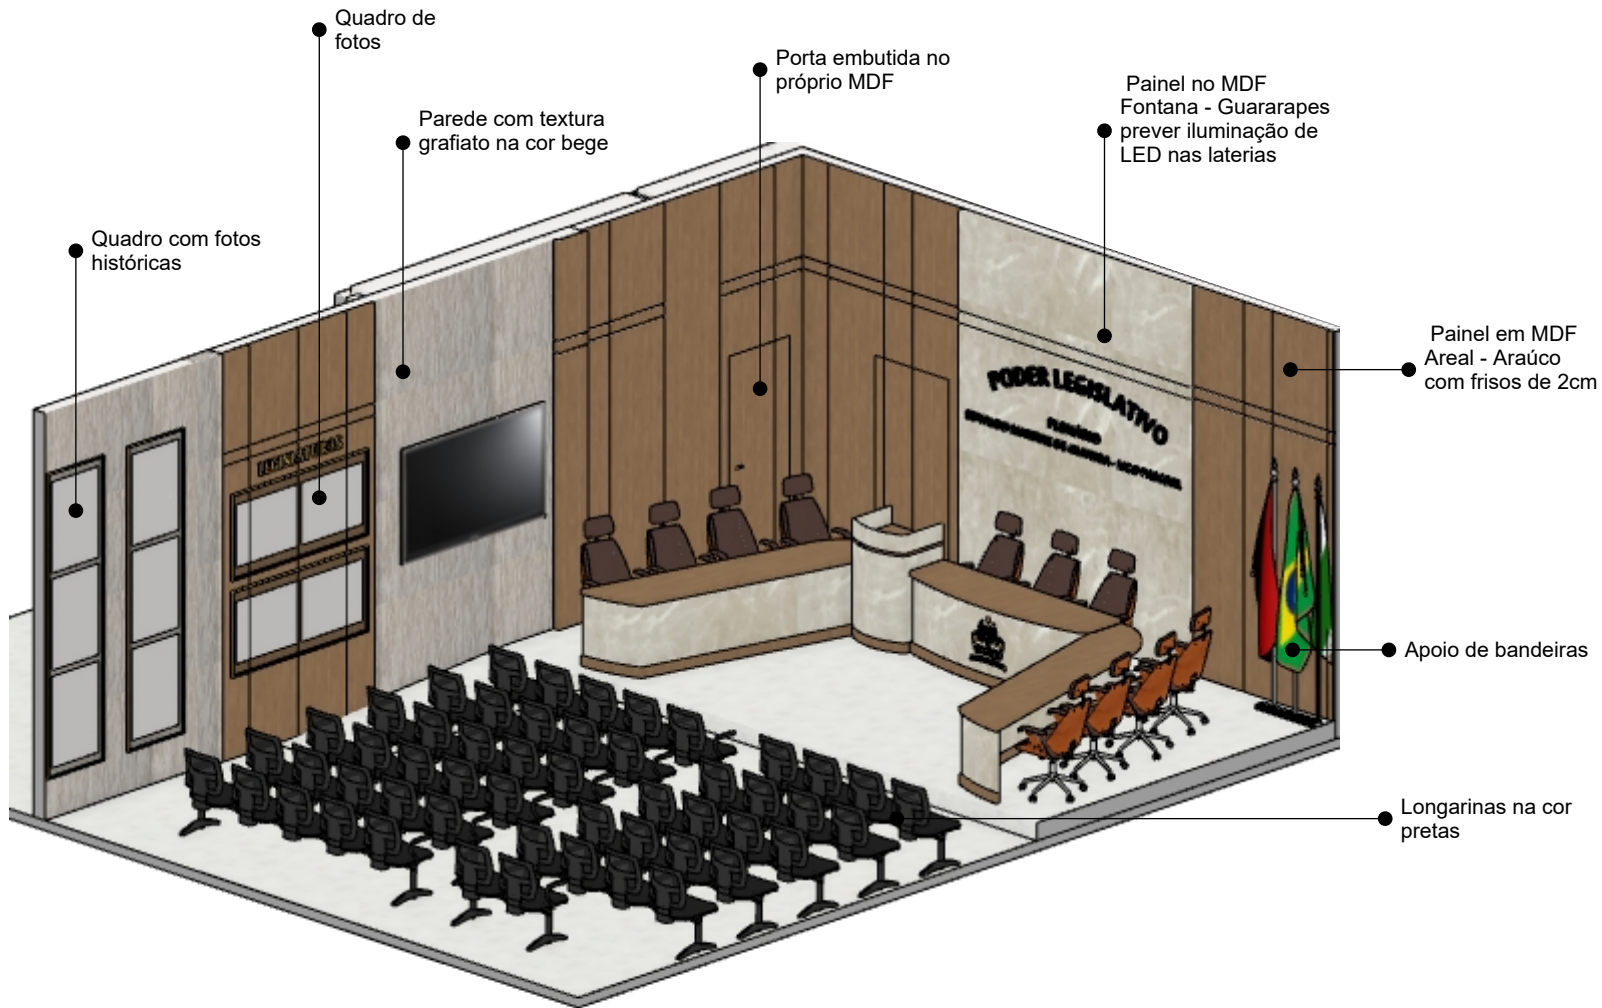

**06** **PERSPECTIVA 02 - PLENÁRIO**  
Sem escala

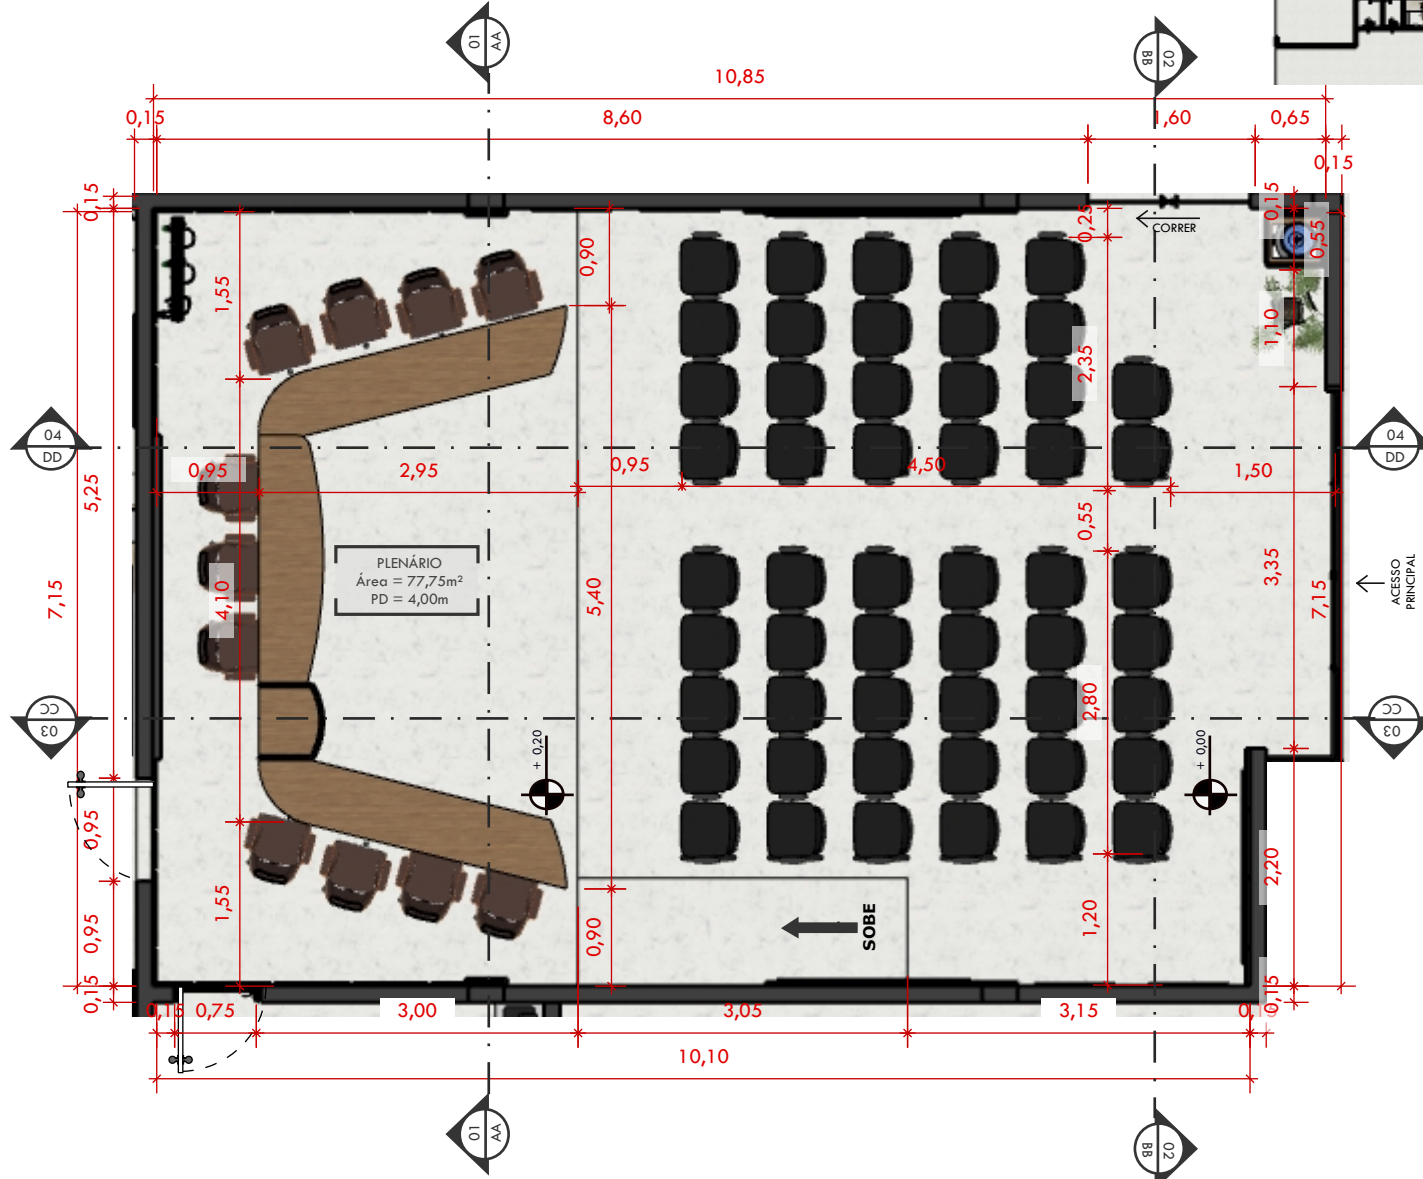

**07 PLANTA DE LAYOUT - PLENÁRIO**  
Escala: 1/70

○ Plenário



Arquiteta: Larissa Taís  
 de Souza Silva  
 CAU: A249316-0

Contato: (83) 9 9930-3062  
 larissataisouza@gmail.com  
 CAU: A249316-0


Proprietário: Câmara Municipal  
 de Barra de Santa Rosa - PB  
 CNPJ: 02.262.190/0001-40  
 Endereço: Rua 8 de Maio, S/N, Centro  
 Barra de Santa Rosa / PB - CEP: 58170-000

Projeto:  
 Interiores -  
 Câmara  
 Municipal

Data:  
 Outubro  
 2025


Escala:  
 Indicada

TODAS AS MEDIDAS DEVEM SER CONFERIDAS NO LOCAL PELO PROFISSIONAL QUE IRÁ EXECUTAR O SERVIÇO. PARA QUALQUER ALTERAÇÃO NO PROJETO, CONSULTAR A PROFISSIONAL RESPONSÁVELS PELO PROJETO. TODAS AS MEDIDAS DO PROJETO EM METROS.

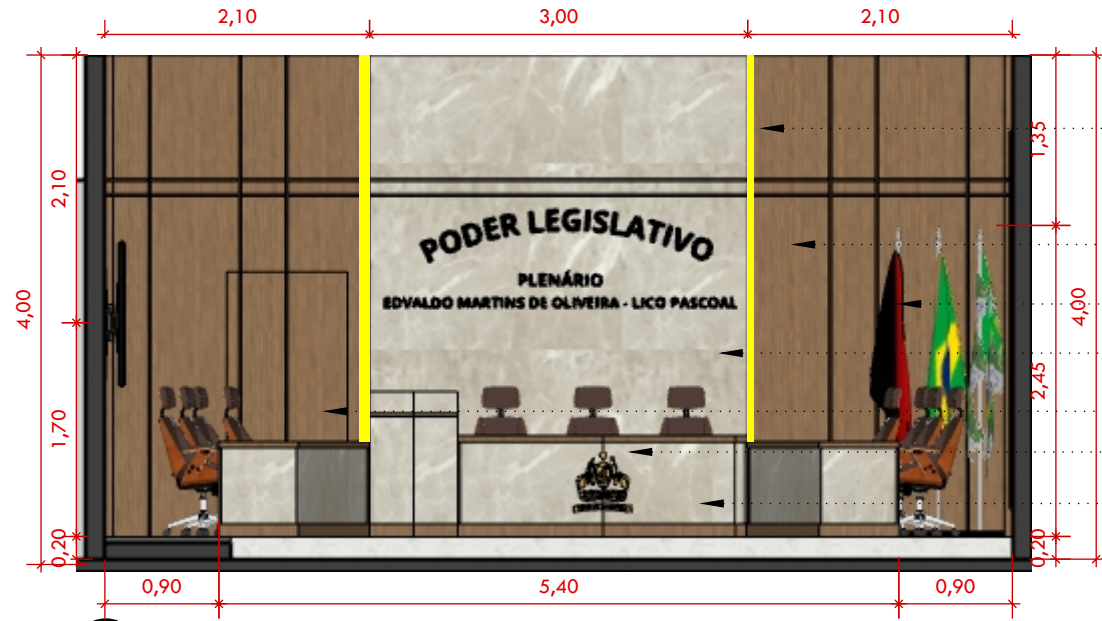

**08** **CORTE A - PLANÁRIO**  
Escala: 1/60

- Painel no MDF louro freijó - Araúco
- Prever cava para fita LED na cor branco quente nas laterais
- Suporte para bandeiras
- MDF Fontana - Guararapes
- Porta embutida no MDF Brasão em acrílico dourado
- Mesa de reuniões

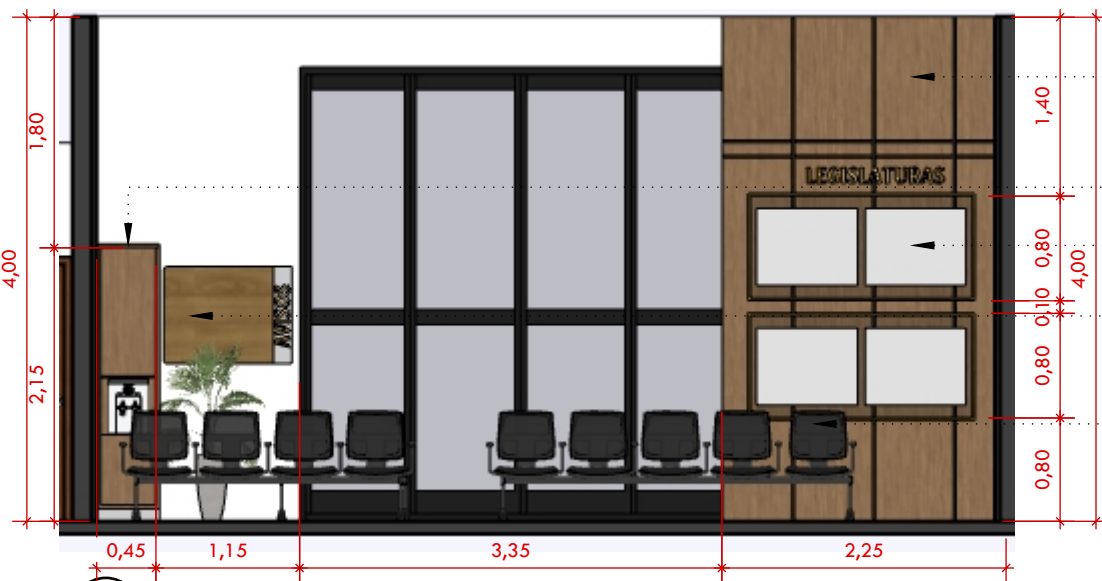


**09** **CORTE B - PLENÁRIO**  
Escala: 1/60


- MDF Louro freijó - Araúco
- Móvel B
- Quadros de fotos
- Quadros de avisos
- Longarinas na cor pretas
- Moldura na cor dourado

- MÁTERIAS:**
- MDF LOURO FREIJÓ ARAÚCO
  - MDF FONTANA GUARARAPES

**DETALHAMENTO QUADROS DE FOTOS 6 UNID.**

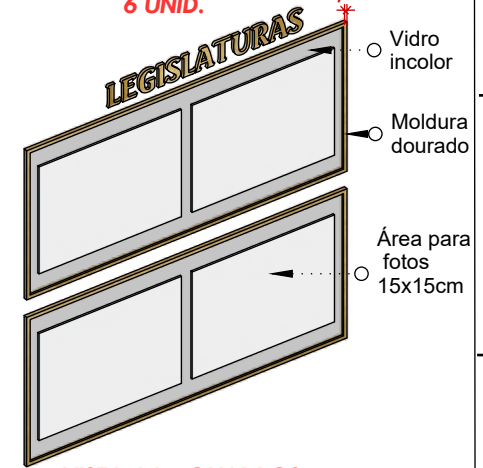

**VISTA AA - QUADROS DE FOTOS/FRONTAL**

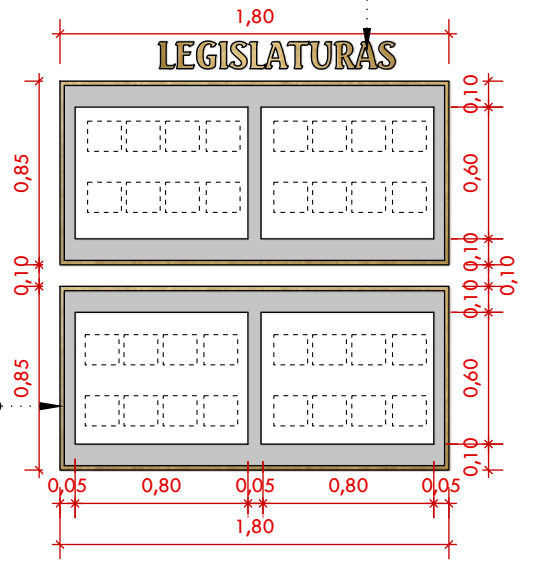

**forssa**  
Lais  
PROFESSOR

**Arquiteta: Larissa Tais de Souza Silva**  
CAU: A249316-0

**Contato: (83) 9 9930-3062**  
larissataisouza@gmail.com

**Proprietário: Câmara Municipal de Barra de Santa Rosa - PB**  
CNPJ: 02.262.190/0001-40  
Endereço: Rua 8 de Maio, S/N, Centro Barra de Santa Rosa / PB - CEP: 58170-000


**Projeto: Interiores - Câmara Municipal**

**Data: Outubro 2025**

**Escala: Indicada**

**08**

TODAS AS MEDIDAS DEVEM SER CONFERIDAS NO LOCAL PELO PROFISSIONAL QUE IRÁ EXECUTAR O SERVIÇO. PARA QUALQUER ALTERAÇÃO NO PROJETO, CONSULTAR A PROFISSIONAL RESPONSÁVELS PELO PROJETO. TODAS AS MEDIDAS DO PROJETO ESTÃO EM METROS.

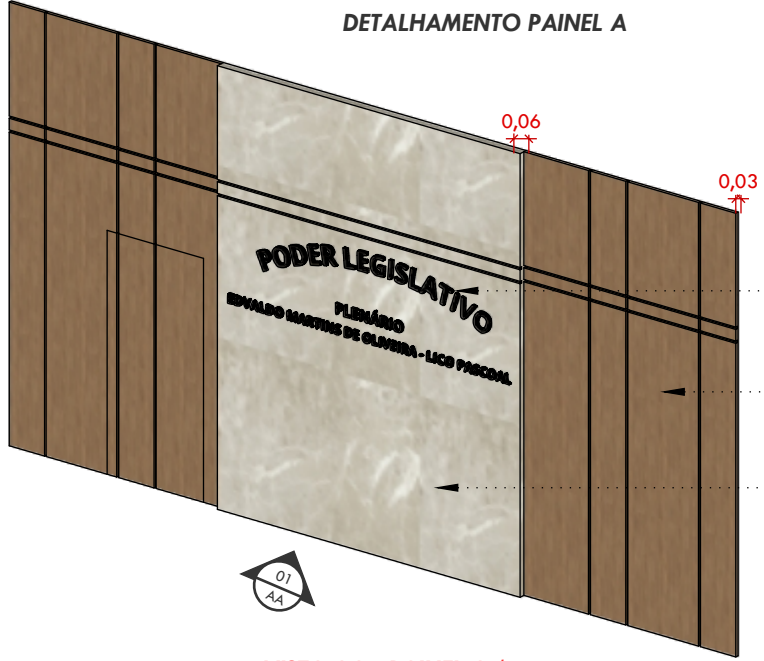


DETALHAMENTO PAINEL A

- Letreiro em acrílico dourado
- MDF Louro freijó - Araúco
- MDF Fontana - Guararapes



VISTA AA - PAINEL A / FRONTAL

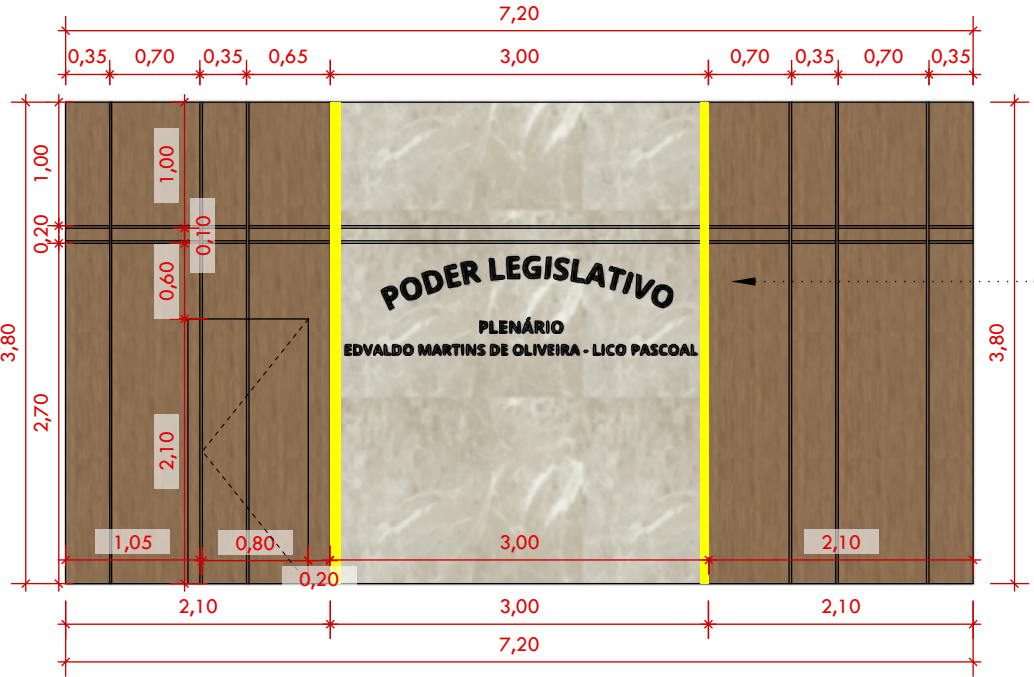


DETALHAMENTO PAINEL B  
3 UNID.




0,05

VISTA AA - PAINEL B / FRONTAL

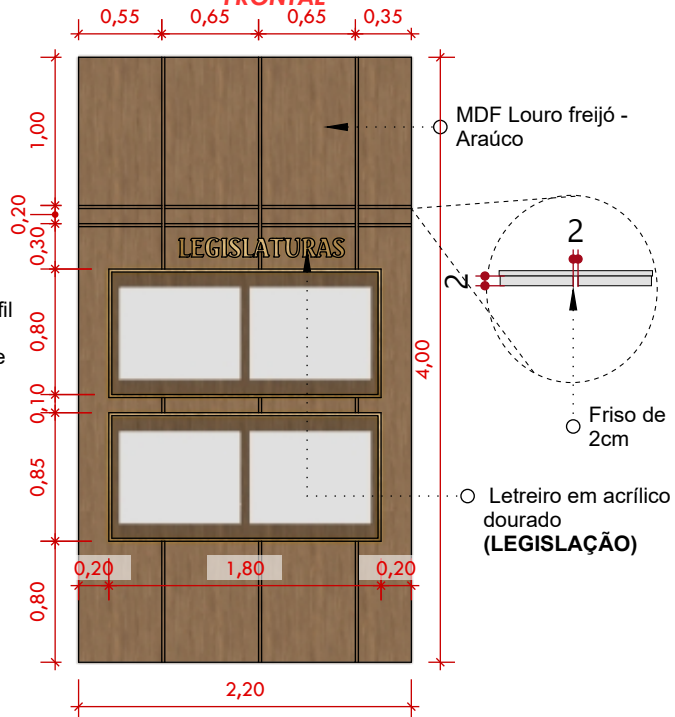

- MÁTERIAS:
- MDF LOURO FREIJÓ ARAÚCO
  - MDF FONTANA GUARARAPES



---

Arquiteta: Larissa Tais de Souza Silva  
CAU: A249316-0

---

Contato: (83) 9 9930-3062  
larissataisouza@gmail.com

---

Proprietário: Câmara Municipal de Barra de Santa Rosa - PB  
CNPJ: 02.262.190/0001-40  
Endereço: Rua 8 de Maio, S/N, Centro Barra de Santa Rosa / PB - CEP: 58170-000

---

Projeto: Interiores - Câmara Municipal

---

Data: Outubro 2025

---


Escala: Indicada

---

**09**


TODAS AS MEDIDAS DEVEM SER CONFERIDAS NO LOCAL PELO PROFISSIONAL QUE IRÁ EXECUTAR O SERVIÇO. PARA QUALQUER ALTERAÇÃO NO PROJETO, CONSULTAR A PROFISSIONAL RESPONSÁVELS PELO PROJETO.

**DETALHAMENTO MESA**

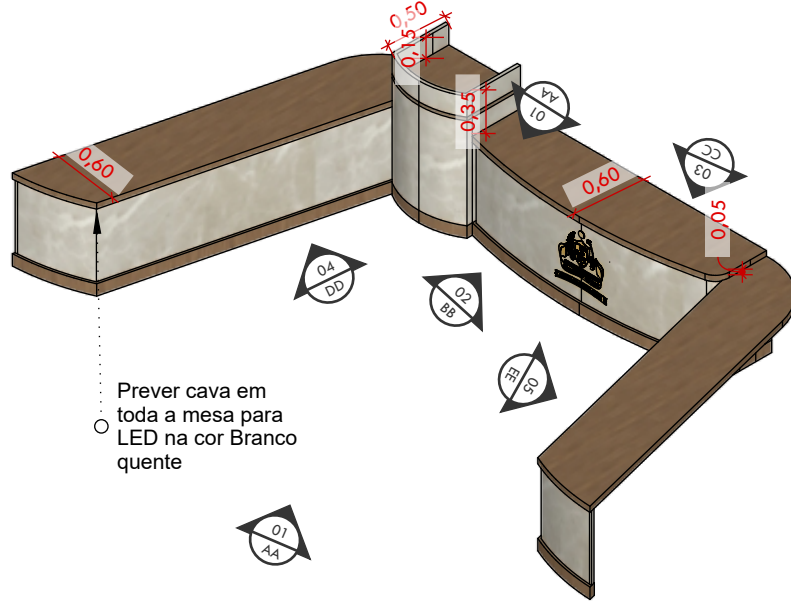


Prever cava em toda a mesa para LED na cor Branco quente


**VISTA BB - MESA / FRONTAL**

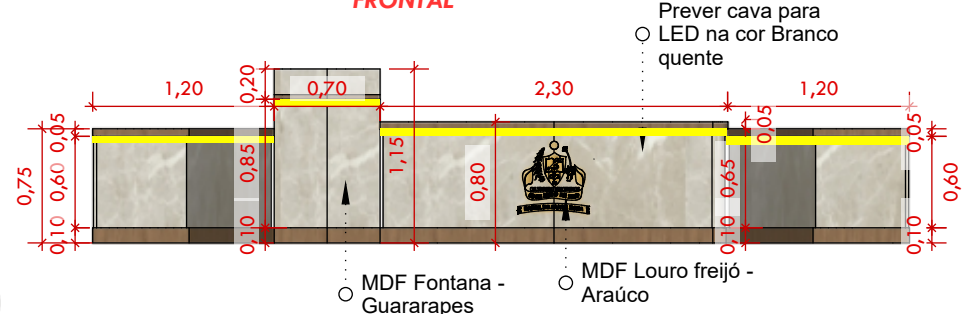


**VISTA CC - MESA / POSTERIOR**

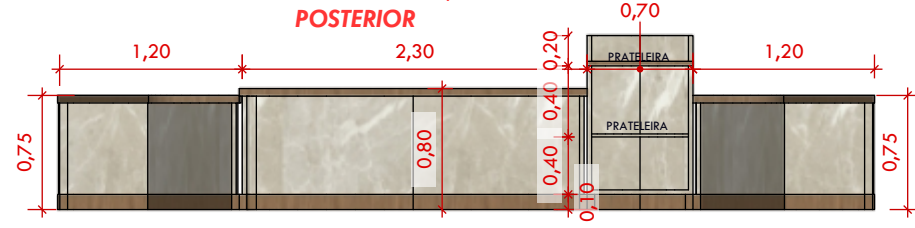


**VISTA AA - MESA / SUPERIOR**

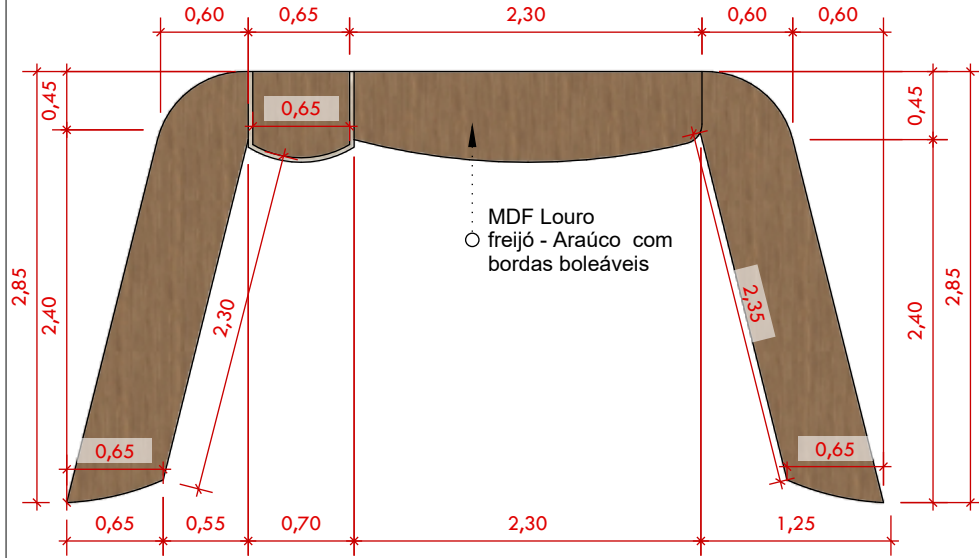

**VISTA DD - MESA / LATERAL 1**

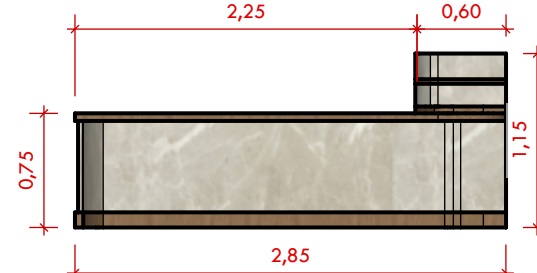

**VISTA EE - MESA / LATERAL 2**

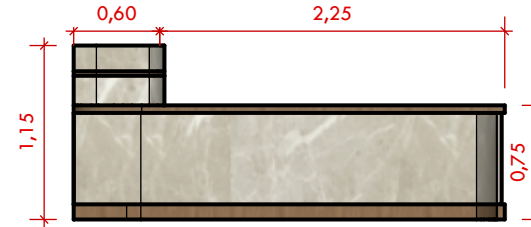

**MÁTERIAS:**



MDF LOURO FREIJÓ ARAÚCO



MDF FONTANA GUARARAPES

Arquiteta: Larissa Tais de Souza Silva

CAU: A249316-0

Contato: (83) 9 9930-3062

larissataisouza@gmail.com

Proprietário: Câmara Municipal de Barra de Santa Rosa - PB

CNPJ: 02.262.190/0001-40

Endereço: Rua 8 de Maio, S/N, Centro Barra de Santa Rosa / PB - CEP: 58170-000


Projeto: Interiores - Câmara Municipal

Data: Outubro 2025


Escala: Indicada

TODAS AS MEDIDAS DEVEM SER CONFERIDAS NO LOCAL PELO PROFISSIONAL QUE IRÁ EXECUTAR O SERVIÇO. PARA QUALQUER ALTERAÇÃO NO PROJETO, CONSULTAR A PROFISSIONAL RESPONSÁVELS PELO PROJETO. TODAS AS MEDIDAS DO PROJETO ESTÃO EM METROS.


**DETALHAMENTO  
MÓVEL A**

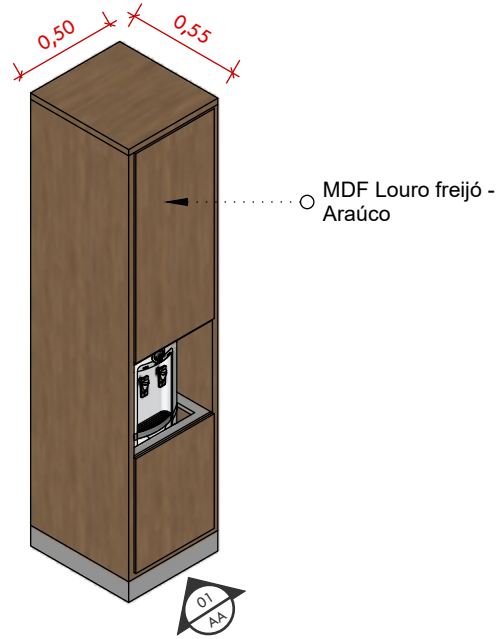


**VISTA AA - MÓVEL A /  
FRONTAL**

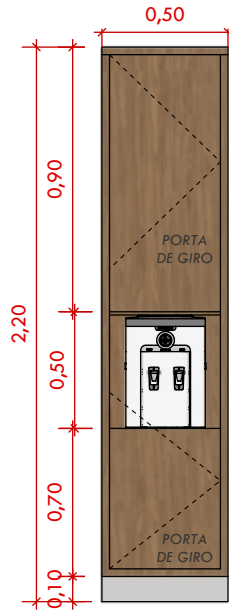

**DETALHAMENTO  
QUADRO AVISOS**

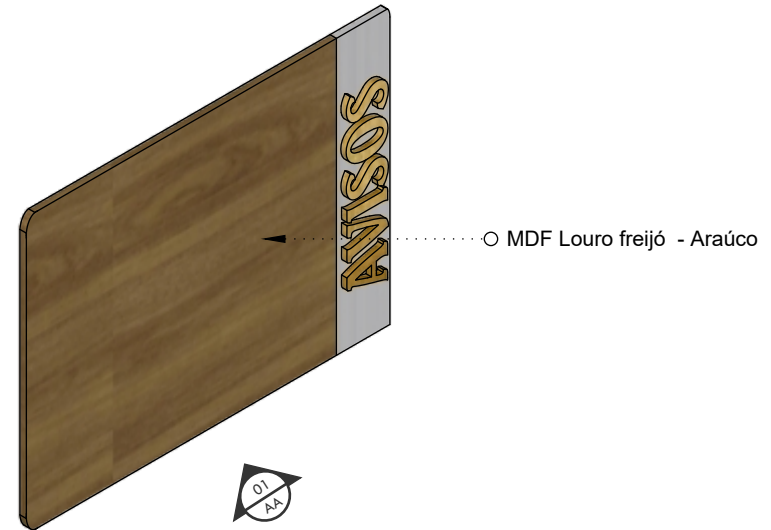


**VISTA AA - QUADRO AVISOS /  
FRONTAL**

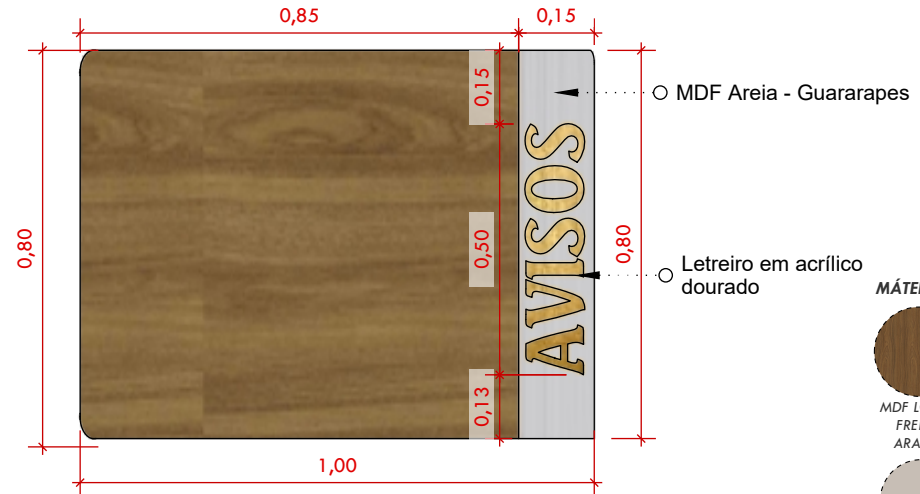


**MÁTERIAS:**



TODAS AS MEDIDAS DEVEM SER CONFERIDAS NO LOCAL PELO PROFISSIONAL QUE IRÁ EXECUTAR O SERVIÇO. PARA QUALQUER ALTERAÇÃO NO PROJETO, CONSULTAR A PROFISSIONAL RESPONSÁVELS PELO PROJETO. TODAS AS MEDIDAS DO PROJETO ESTÃO EM METROS.

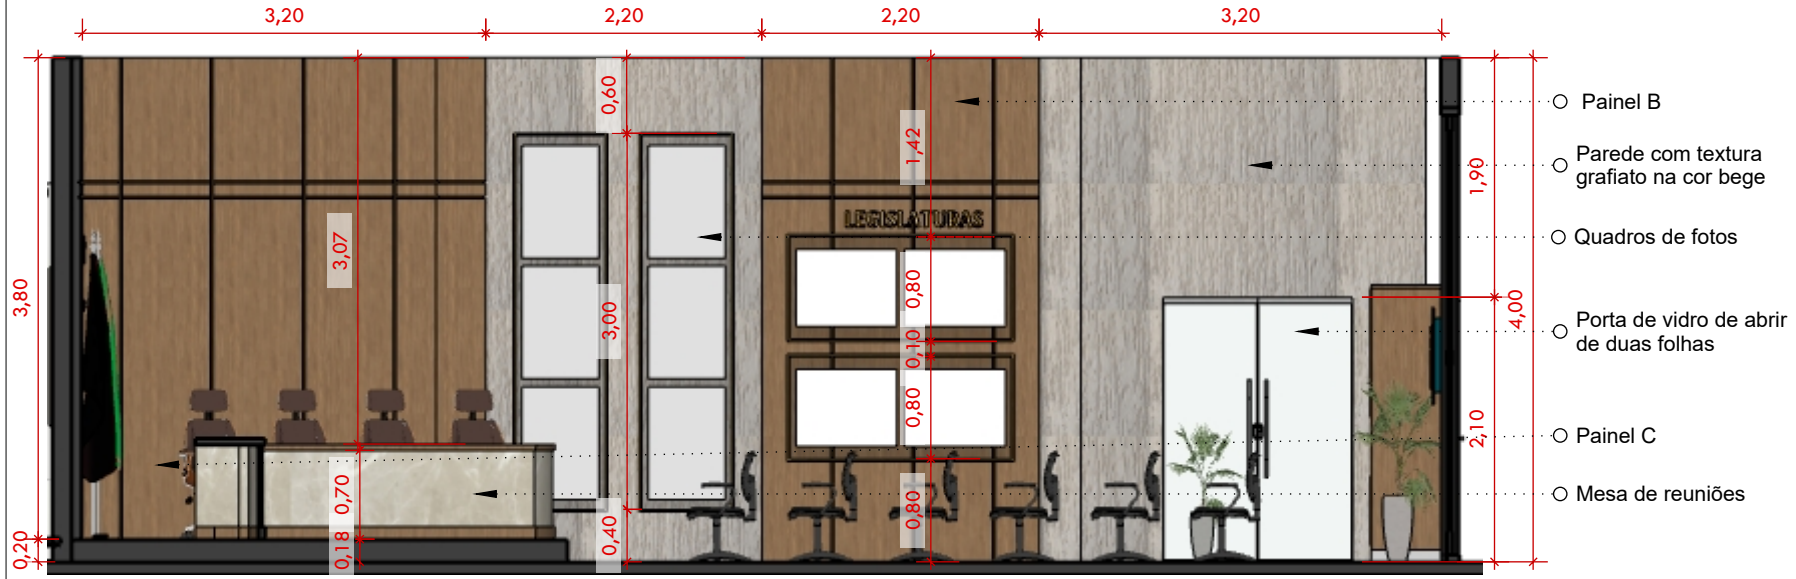

**10** **CORTE C - PLENÁRIO**  
Escala: 1/60

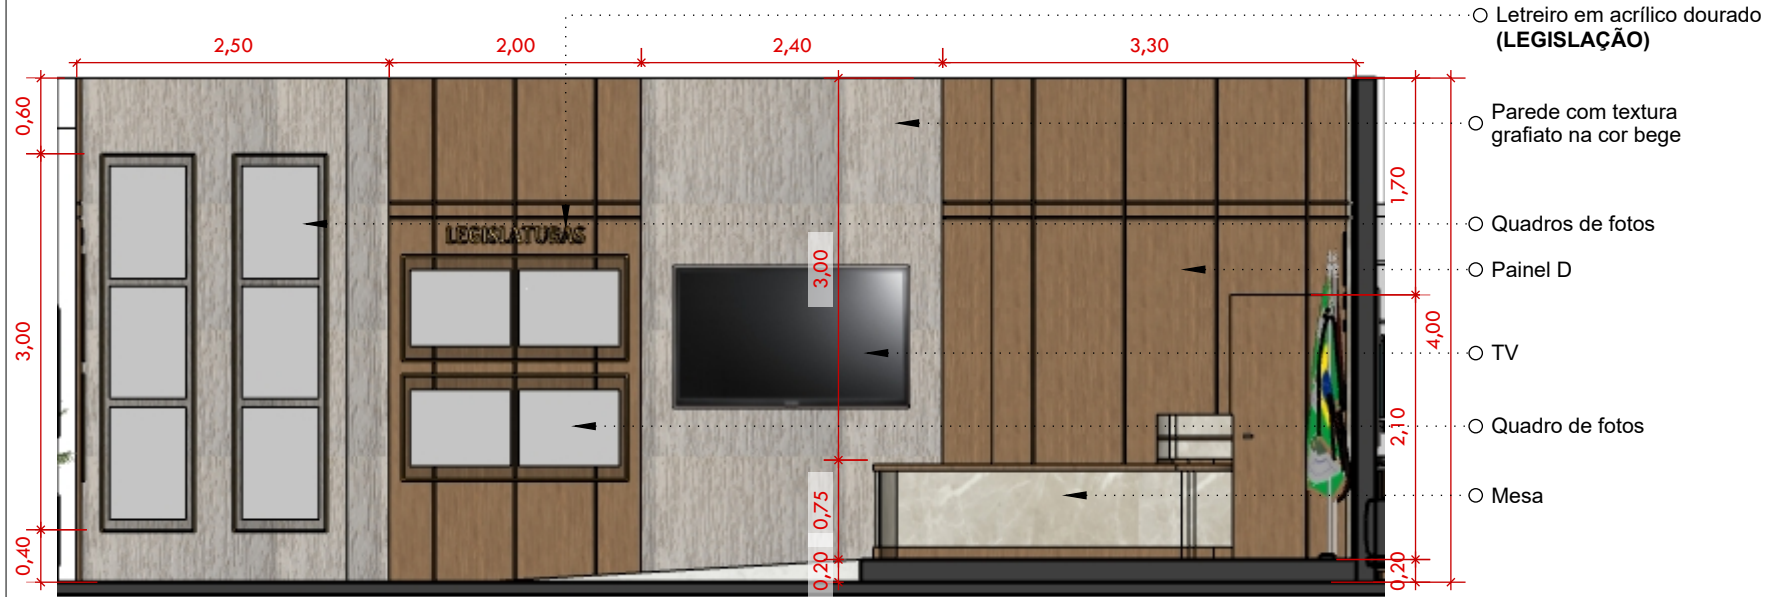

**11** **CORTE D - PLENÁRIO**  
Escala: 1/60

Arquiteta: Larissa Tais de Souza Silva  
CAU: A249316-0


Proprietário: Câmara Municipal de Barra de Santa Rosa - PB  
CNPJ: 02.262.190/0001-40  
Endereço: Rua 8 de Maio, S/N, Centro Barra de Santa Rosa / PB - CEP: 58170-000

Projeto: Interiores - Câmara Municipal

Data: Outubro 2025

Escala: Indicada



TODAS AS MEDIDAS DEVEM SER CONFERIDAS NO LOCAL PELO PROFISSIONAL QUE IRÁ EXECUTAR O SERVIÇO. PARA QUALQUER ALTERAÇÃO NO PROJETO, CONSULTAR A PROFISSIONAL RESPONSÁVELS PELO PROJETO.

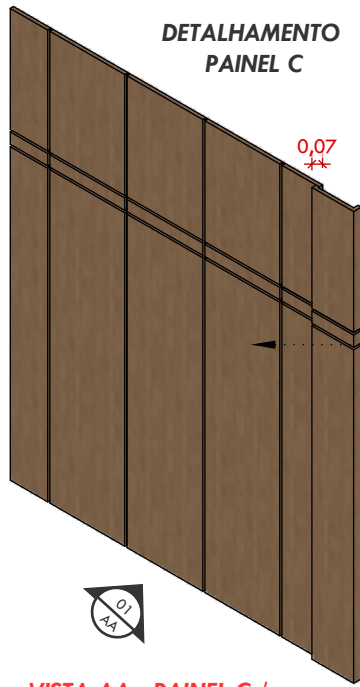

DETALHAMENTO  
PAINEL C

MDF Louro freijó -  
Araúco

VISTA AA - PAINEL C /  
FRONTAL

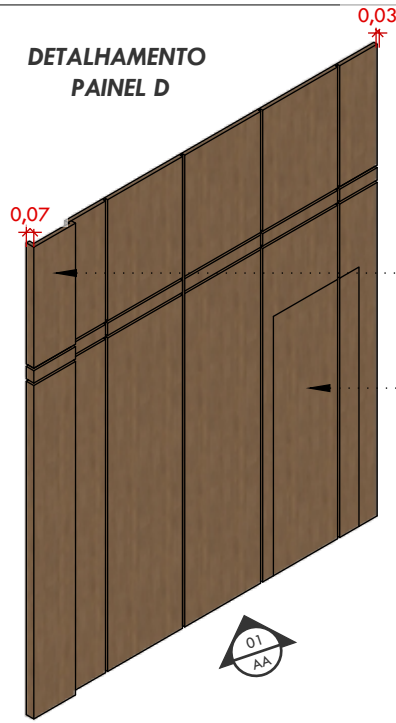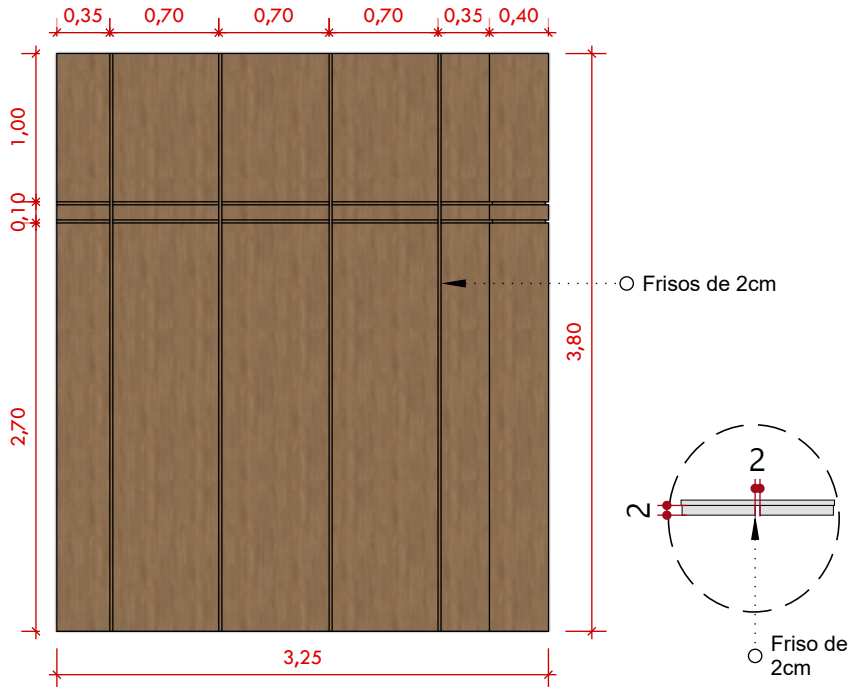


DETALHAMENTO  
PAINEL D

○ Pilar existente sacado revestido  
com MDF Louro freijó - Araúco

○ MDF louro freijó -  
Araúco

VISTA AA - PAINEL D /  
FRONTAL

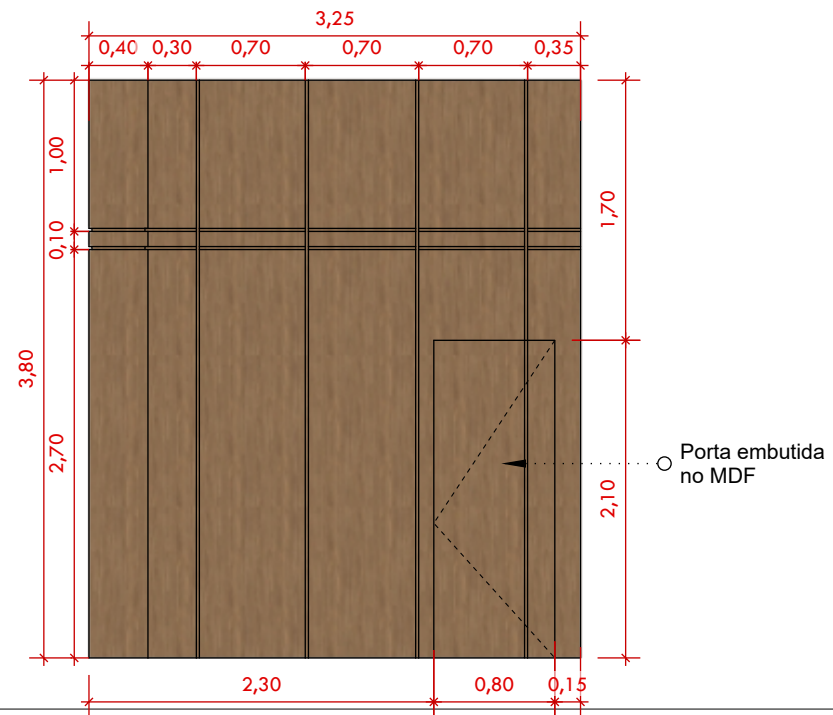


MÁTERIAS:




Contato: (83) 9 9930-3062  
larissataisouza@gmail.com

TODAS AS MEDIDAS DEVEM SER CONFERIDAS NO LOCAL PELO PROFISSIONAL QUE IRÁ EXECUTAR O SERVIÇO. PARA QUALQUER ALTERAÇÃO NO PROJETO, CONSULTAR A PROFISSIONAL RESPONSÁVELS PELO PROJETO. TODAS AS MEDIDAS DO PROJETO ESTÃO EM METROS.

**DETALHAMENTO  
QUADROS DE  
FOTOS  
4 UNID.**

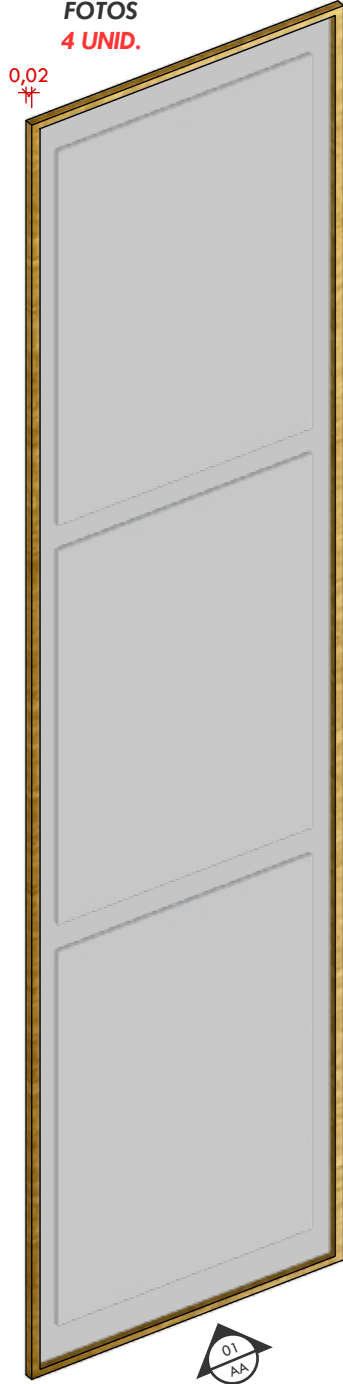

**VISTA AA - QUADRO DE FOTOS /  
FRONTAL**

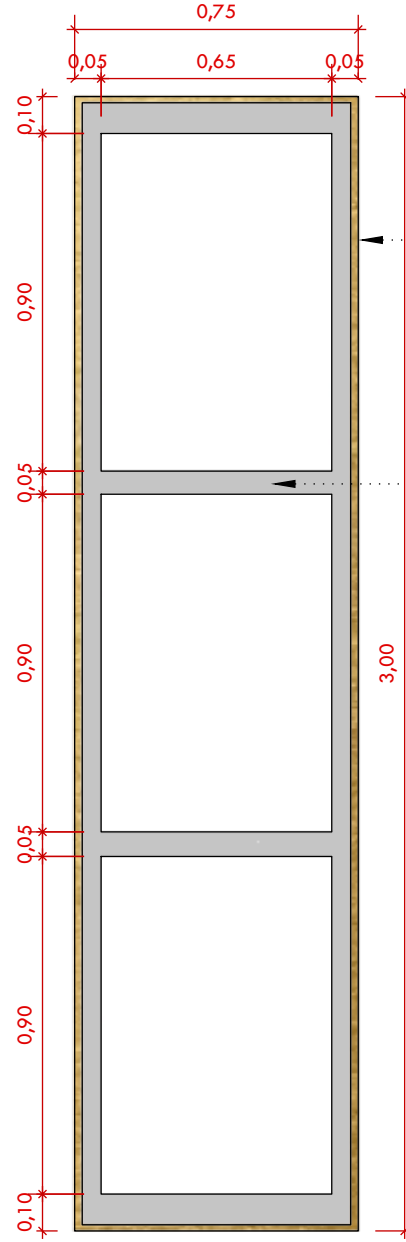

○ Moldura para quadro na cor dourada

○ Vidro incolor


MÁTERIAS:




MDF AREIA  
GUARARAPES




<b>Escala:</b> Indicada	<b>Data:</b> Outubro 2025	<b>Projeto:</b> Interiores - Câmara Municipal	<b>Proprietário:</b> Câmara Municipal de Barra de Santa Rosa - PB CNPJ: 02.262.190/0001-40 <b>Endereço:</b> Rua 8 de Maio, S/N, Centro Barra de Santa Rosa / PB - CEP: 58170-000	<b>Arquiteta:</b> Larissa Tais de Souza Silva CAU: A249316-0
<b>TODAS AS MEDIDAS DEVEM SER CONFERIDAS NO LOCAL PELO PROFISSIONAL QUE IRÁ EXECUTAR O SERVIÇO. PARA QUALQUER ALTERAÇÃO NO PROJETO, CONSULTAR A PROFISSIONAL RESPONSÁVELS PELO PROJETO. TODAS AS MEDIDAS DO PROJETO ESTÃO EM METROS.</b>				

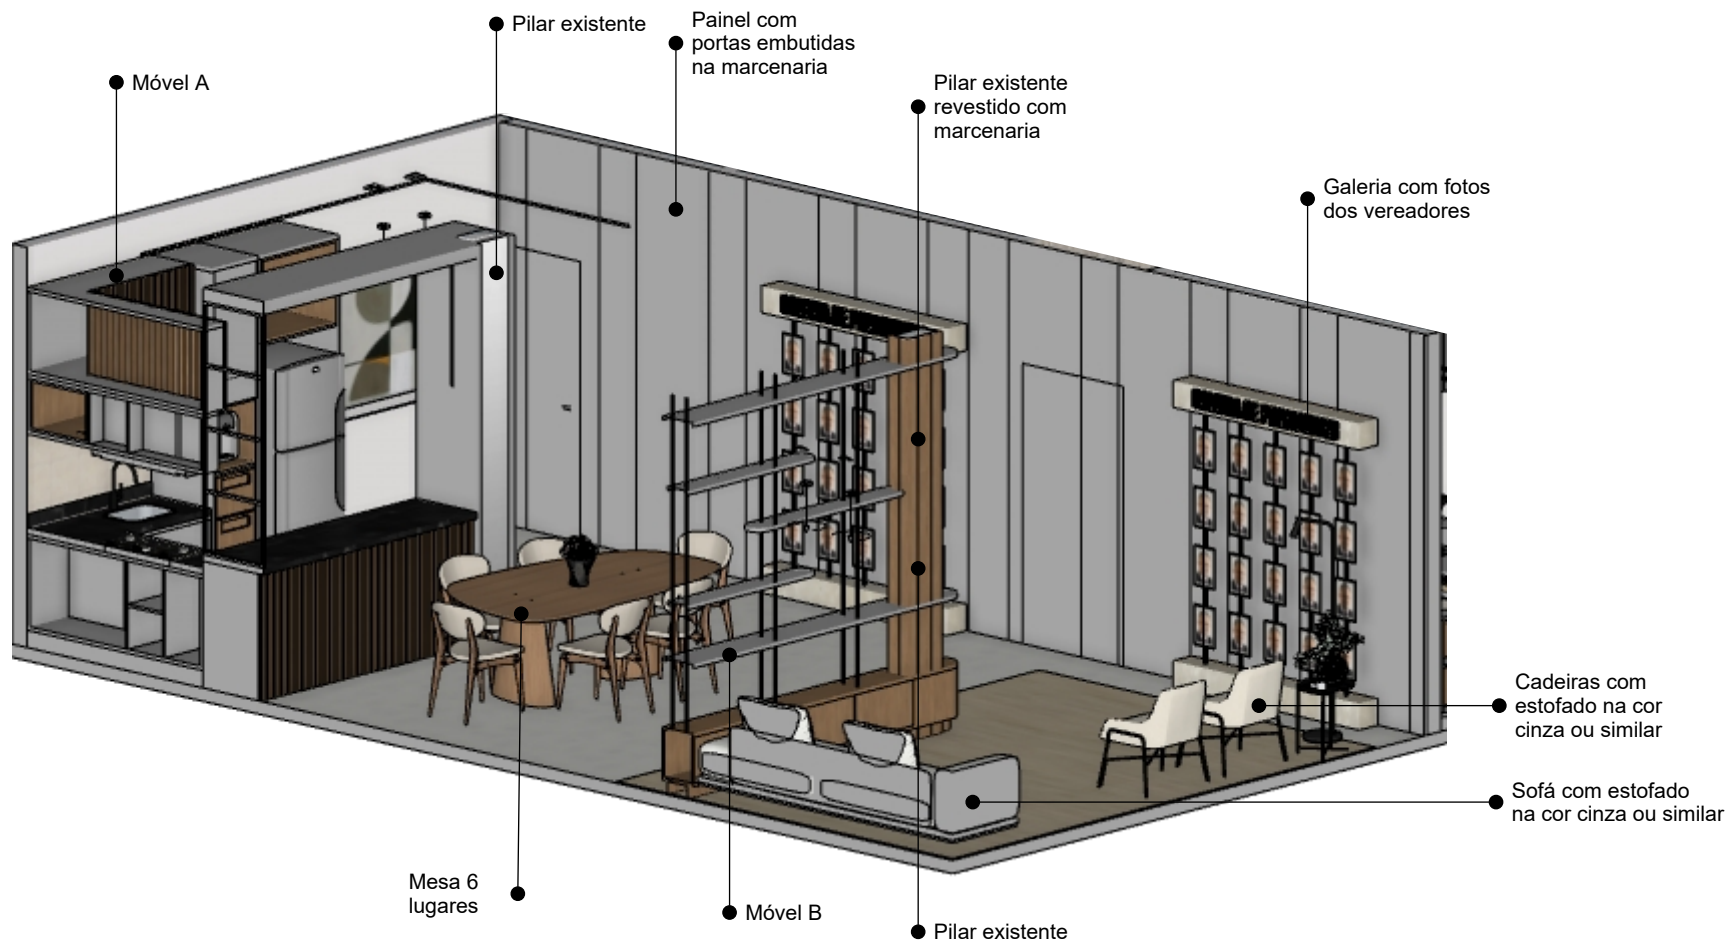

12 **PERSPECTIVA 01 - RECEPÇÃO E COPA**  
Sem escala

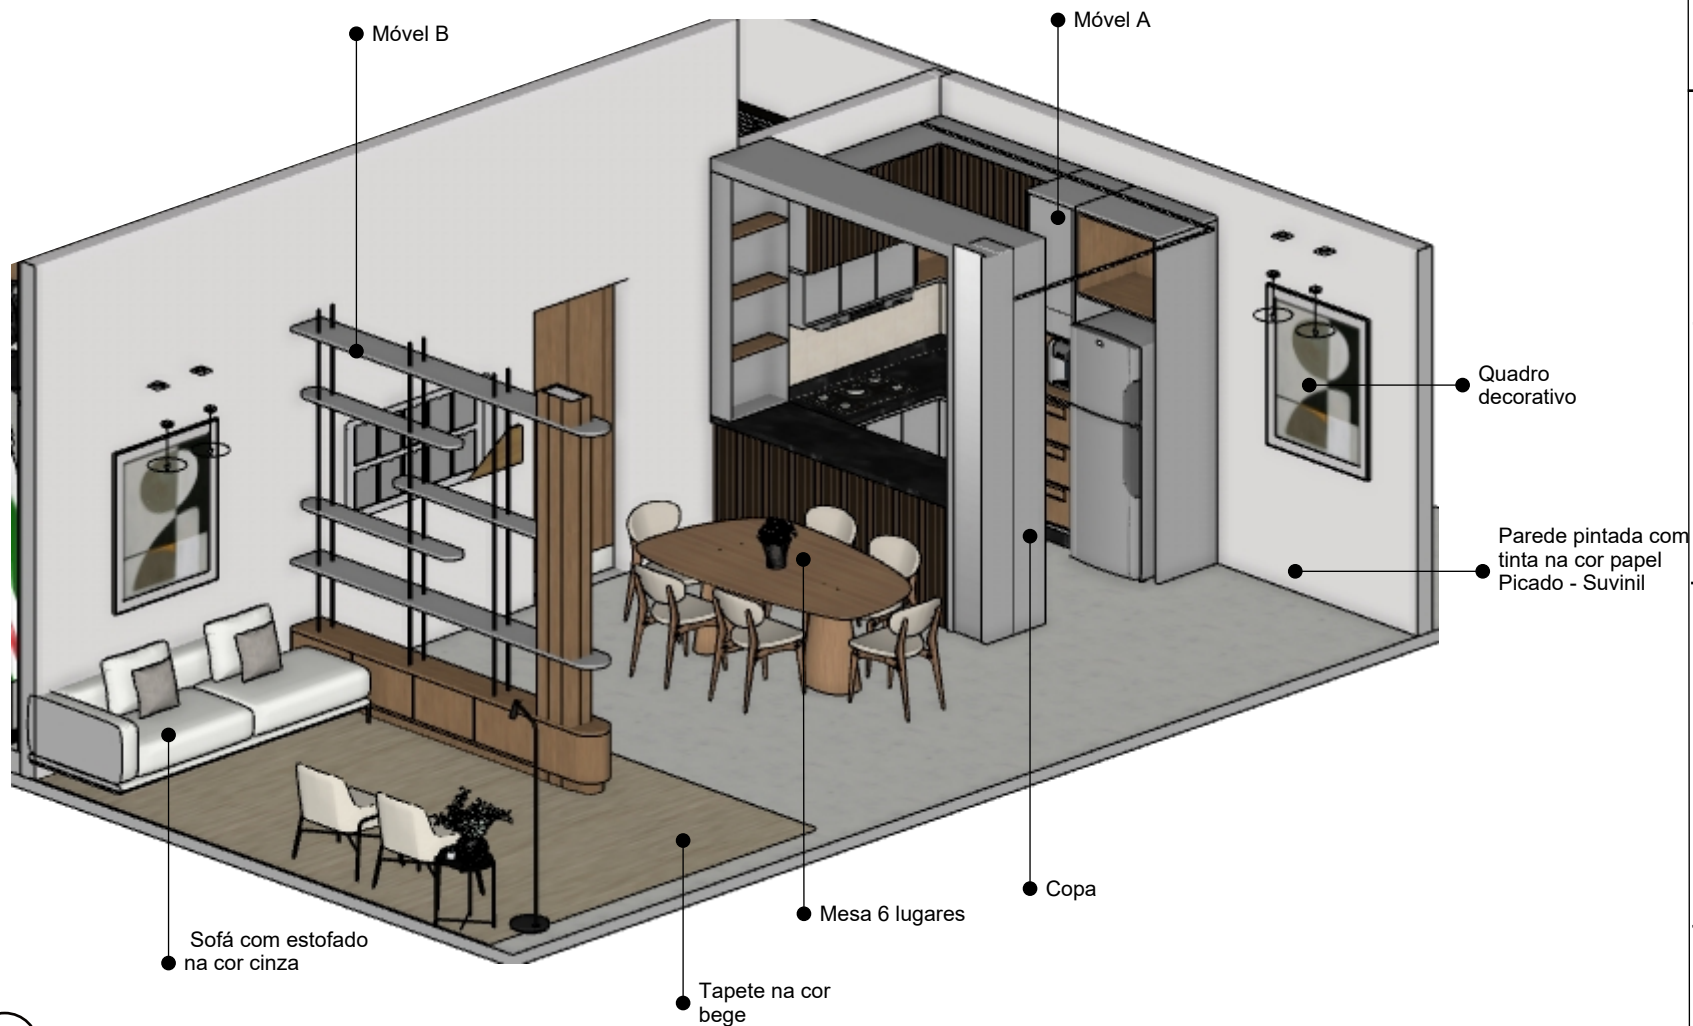

13 **PERSPECTIVA 02 - RECEPÇÃO E COPA**  
Sem escala



**Arquiteta: Larissa Taís de Souza Silva**  
 CAU: A249316-0

Contato: (83) 9 9930-3062  
 larissataisouza@gmail.com

Proprietário: Câmara Municipal de Barra de Santa Rosa - PB  
 CNPJ: 02.262.190/0001-40  
 Endereço: Rua 8 de Maio, S/N, Centro Barra de Santa Rosa / PB - CEP: 58170-000



**Projeto: Interiores - Câmara Municipal**

Data: Outubro 2025

Escala: Indicada

TODAS AS MEDIDAS DEVEM SER CONFERIDAS NO LOCAL PELO PROFISSIONAL QUE IRÁ EXECUTAR O SERVIÇO. PARA QUALQUER ALTERAÇÃO NO PROJETO, CONSULTAR A PROFISSIONAL RESPONSÁVEL PELO PROJETO.


16

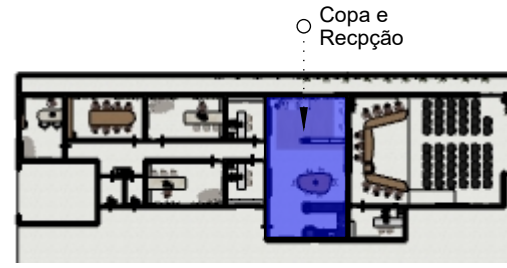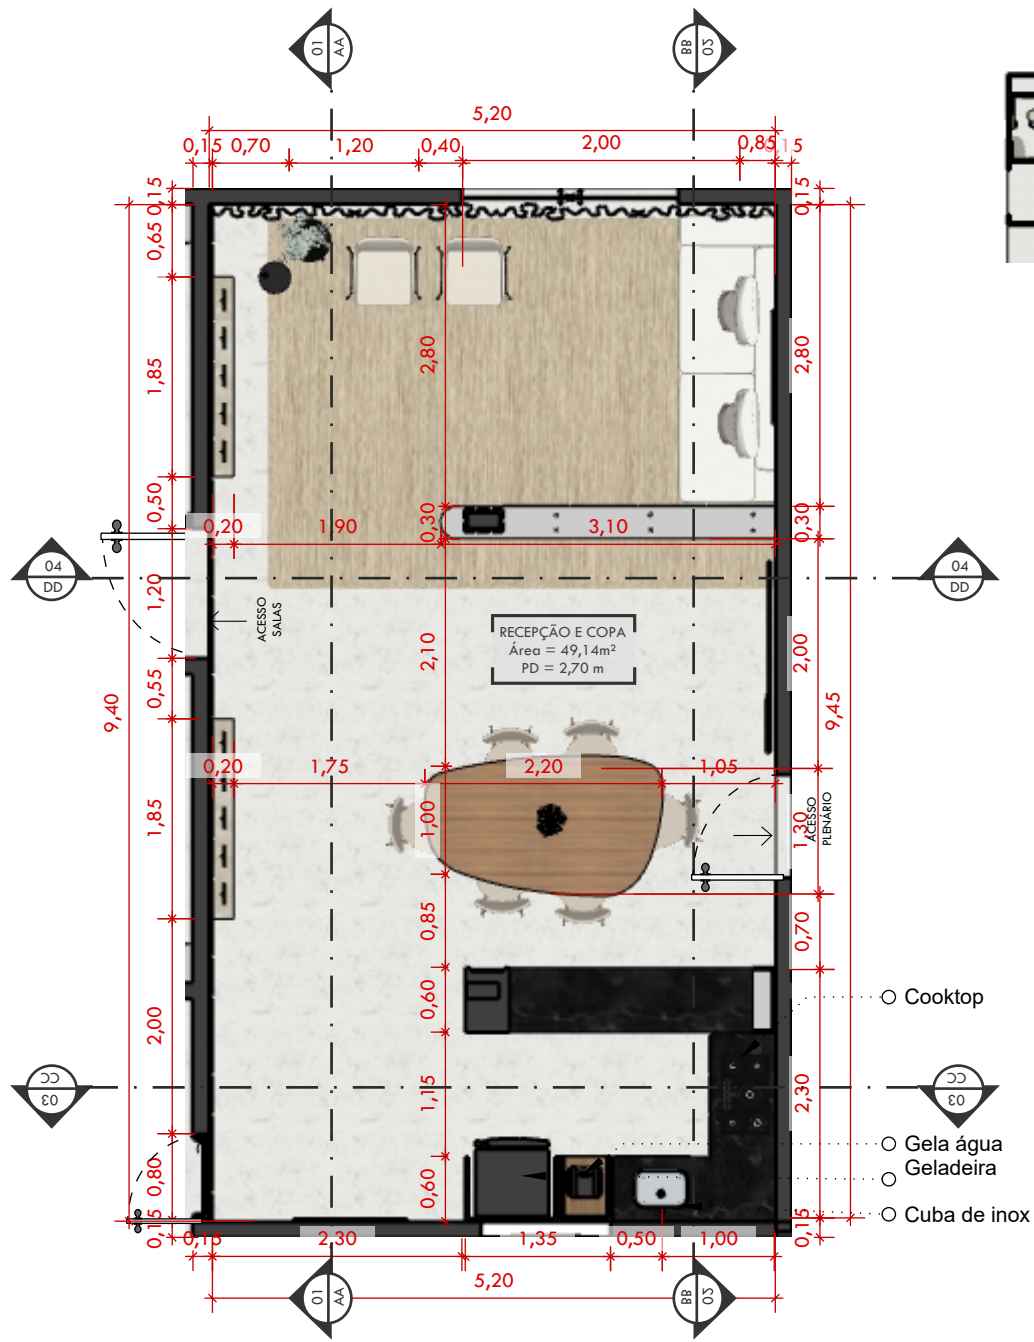


14 **PLANTA DE LAYOUT - RECEPÇÃO E COPA**  
Escala: 1/60

<p><b>Escala:</b> Indicada</p>	<p><b>Data:</b> Outubro 2025</p>	<p><b>Projeto:</b> Interiores - Câmara Municipal</p>	<p><b>Proprietário:</b> Câmara Municipal de Barra de Santa Rosa - PB CNPJ: 02.262.190/0001-40 <b>Endereço:</b> Rua 8 de Maio, S/N, Centro Barra de Santa Rosa / PB - CEP: 58170-000</p>	<p><b>Contato:</b> (83) 9 9930-3062 larissataisouza@gmail.com</p>	<p><b>Arquiteta:</b> Larissa Taís de Souza Silva CAU: A249316-0</p>	<p><b>forsssa</b> <b>Loais</b> PROFESSORES</p>
------------------------------------	--	--	---	---	---	--

TODAS AS MEDIDAS DEVEM SER CONFERIDAS NO LOCAL PELO PROFISSIONAL QUE IRÁ EXECUTAR O SERVIÇO. PARA QUALQUER ALTERAÇÃO NO PROJETO, CONSULTAR A PROFISSIONAL RESPONSÁVELS PELO PROJETO.

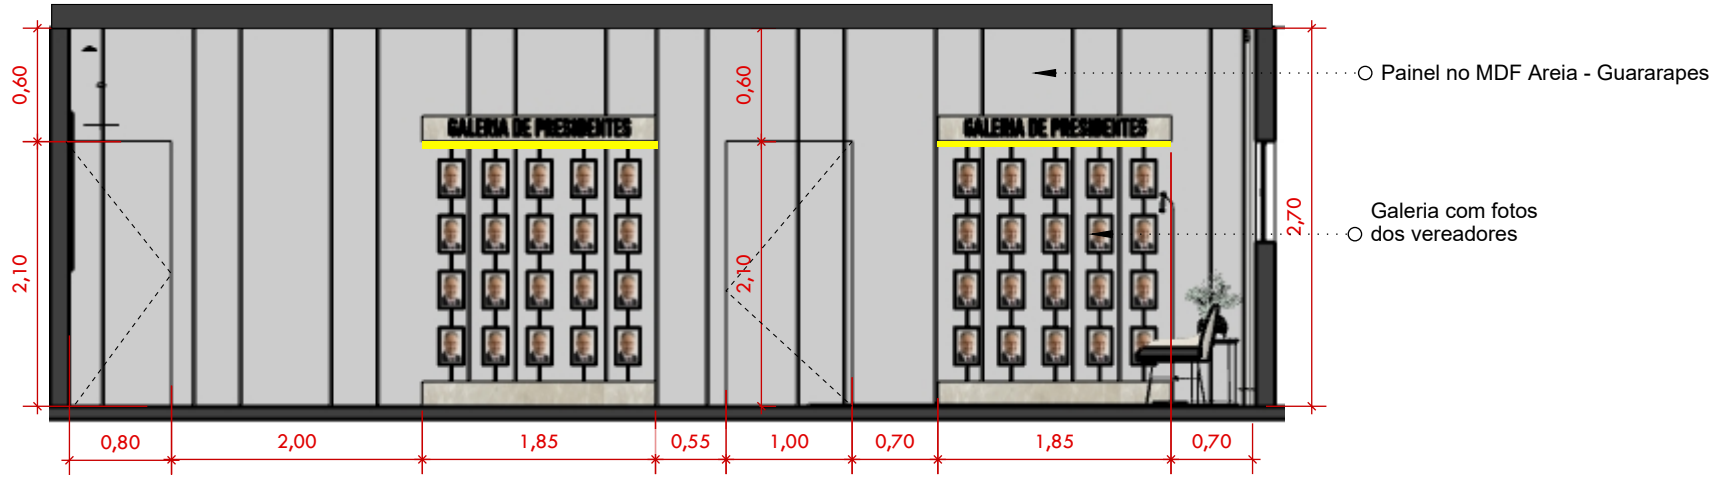

**15** CORTE AA - COPA  
Escala: 1/60

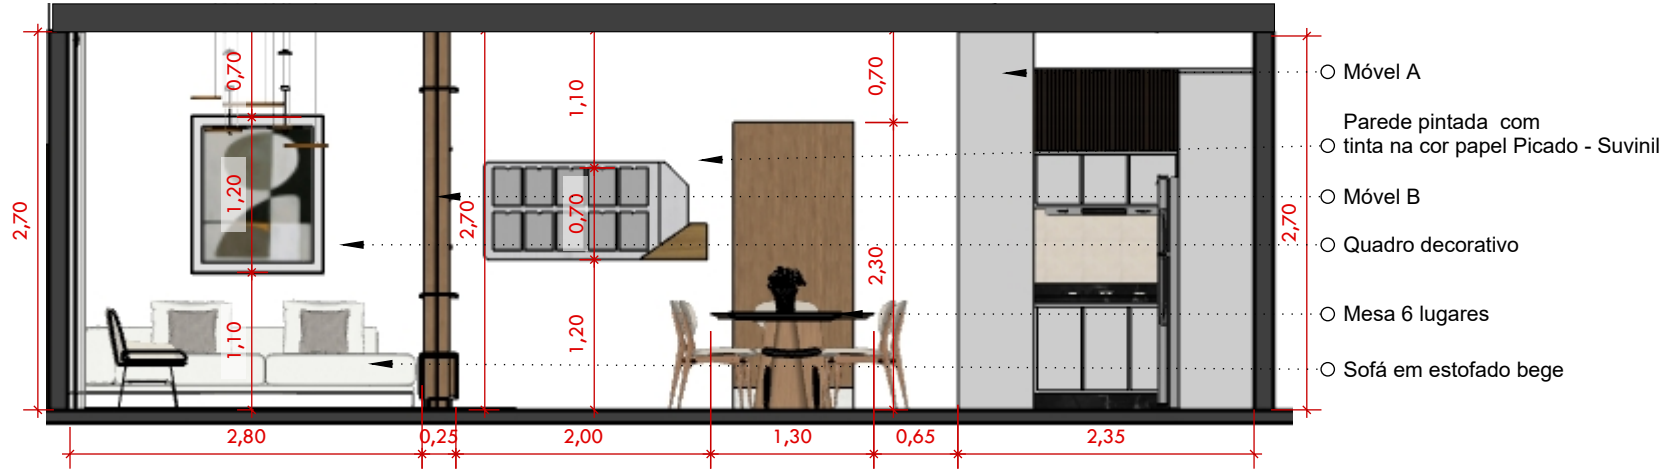

**16** CORTE BB - COPA  
Escala: 1/60

Arquiteta: Larissa Tais de Souza Silva  
CAU: A249316-0

Contato: (83) 9 9930-3062  
larissataisouza@gmail.com

Proprietário: Câmara Municipal de Barra de Santa Rosa - PB  
CNPJ: 02.262.190/0001-40  
Endereço: Rua 8 de Maio, S/N, Centro Barra de Santa Rosa / PB - CEP: 58170-000

Projeto: Interiores - Câmara Municipal

Data: Outubro 2025

Escala: Indicada

**TODAS AS MEDIDAS DEVEM SER CONFERIDAS NO LOCAL PELO PROFISSIONAL QUE IRÁ EXECUTAR O SERVIÇO. PARA QUALQUER ALTERAÇÃO NO PROJETO, CONSULTAR A PROFISSIONAL RESPONSÁVELS PELO PROJETO.**



MÁTERIAS:





MDF AREIA GUARARAPES

**DETALHAMENTO  
GALERIA DE FOTOS  
DOS VEREADORES  
2 UNID.**



**VISTA AA - GALERIA DE FOTOS /  
FRONTAL**

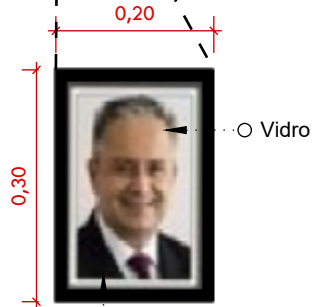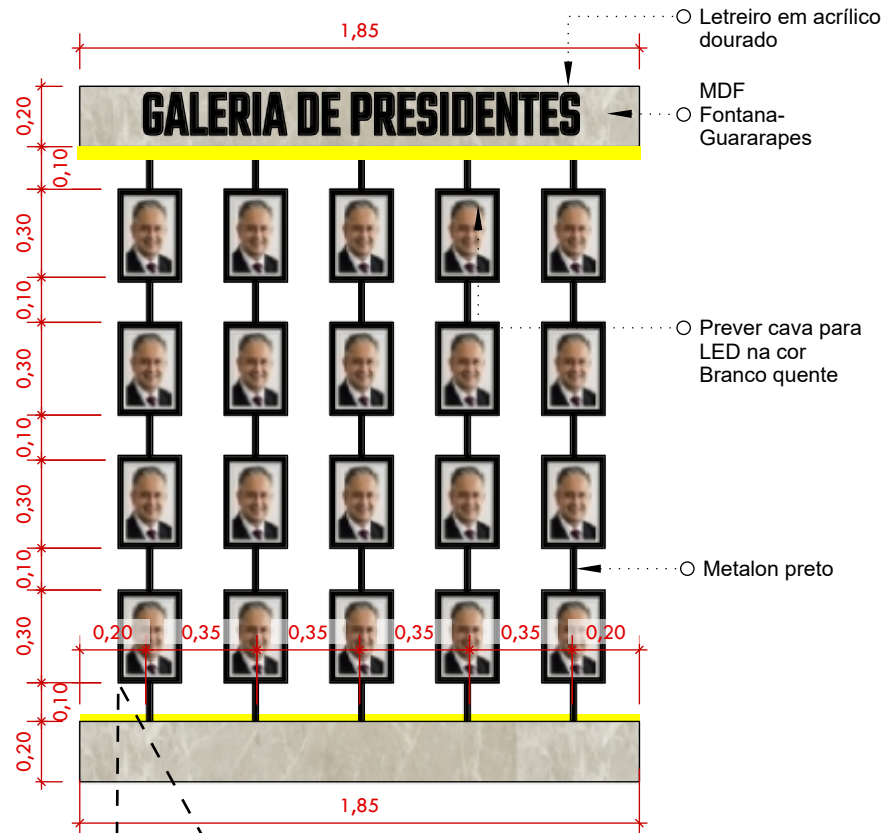

Quadros de fotos de vereadores com bordas em moldura preta 40 UNID.

- Letreiro em acrílico dourado
- MDF Fontana-Guararapes
- Prever cava para LED na cor Branco quente
- Metalon preto

**MÁTERIAS:**



**lariSSa**  
LAISSA  
DESIGN & ARQUITETURA

**Arquiteta: Larissa Taís de Souza Silva**  
CAU: A249316-0

**Contato: (83) 9 9930-3062**  
larissataisouza@gmail.com

**Proprietário: Câmara Municipal de Barra de Santa Rosa - PB**  
CNPJ: 02.262.190/0001-40  
Endereço: Rua 8 de Maio, S/N, Centro Barra de Santa Rosa / PB - CEP: 58170-000


**Projeto: Interiores - Câmara Municipal**

**Data: Outubro 2025**

**Escala: Indicada**


**TODAS AS MEDIDAS DEVEM SER CONFERIDAS NO LOCAL PELO PROFISSIONAL QUE IRÁ EXECUTAR O SERVIÇO. PARA QUALQUER ALTERAÇÃO NO PROJETO, CONSULTAR A PROFISSIONAL RESPONSÁVELS PELO PROJETO. TODAS AS MEDIDAS DO PROJETO ESTÃO EM METROS.**

20

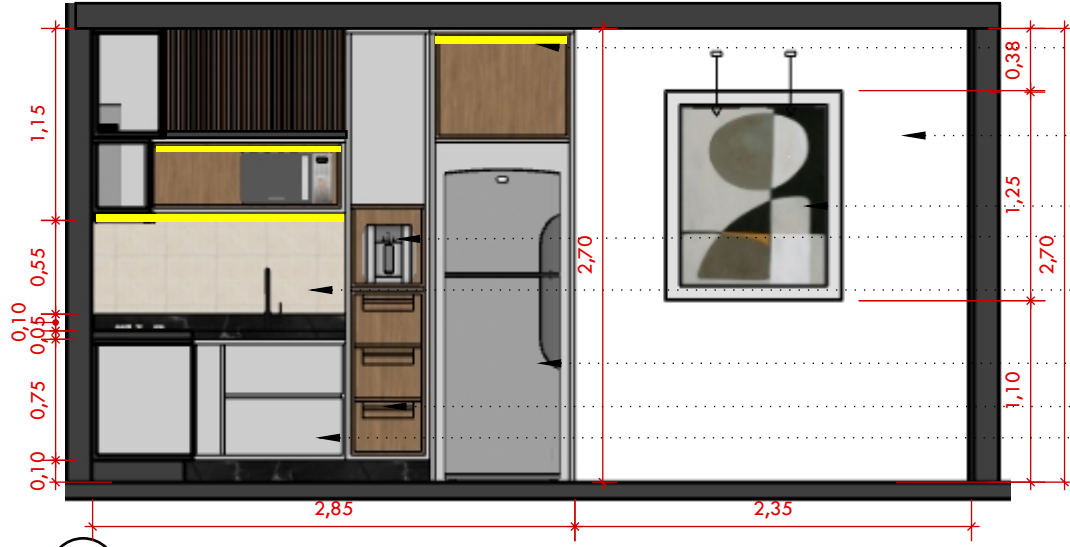

- prever cava para perfil LED na cor branco quente
- Parede pintada com tinta na cor papel Picado - Suvinil
- Quadro decorativo
- Gela água
- Revestimento cerâmico
- Geladeira
- Gaveta para frutas
- Móvel A

**17** **CORTE CC - COPA**  
Escala: 1/60

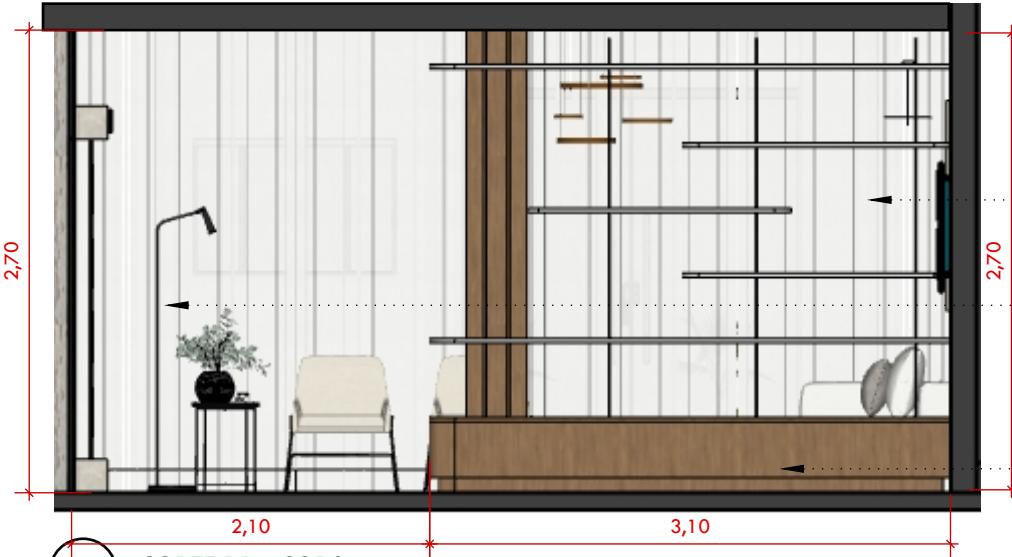


- Cortina em linho na cor bege
- Iluminaria
- Móvel B


**18** **CORTE DD - COPA**  
Escala: 1/60

TODAS AS MEDIDAS DEVEM SER CONFERIDAS NO LOCAL PELO PROFISSIONAL QUE IRÁ EXECUTAR O SERVIÇO. PARA QUALQUER ALTERAÇÃO NO PROJETO, CONSULTAR A PROFISSIONAL RESPONSÁVEIS PELO PROJETO.

**DETALHAMENTO  
MÓVEL A**

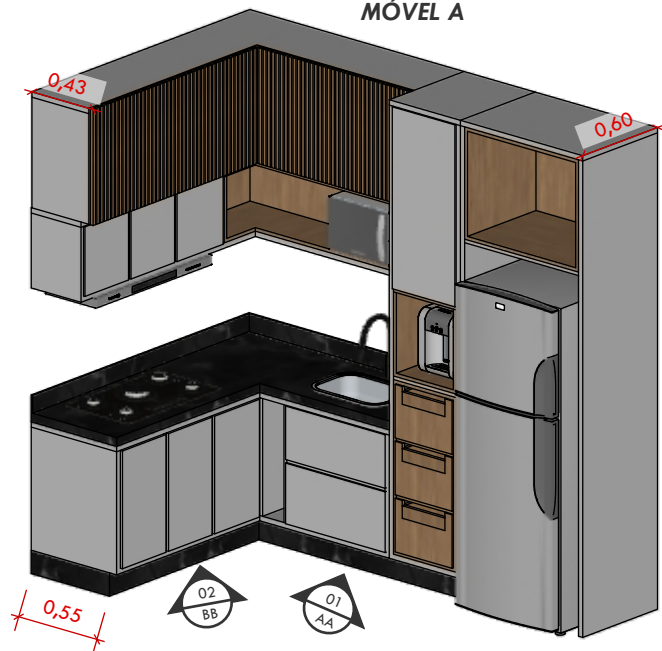


**VISTA AA - MÓVEL A /  
FRONTAL FECHADO**

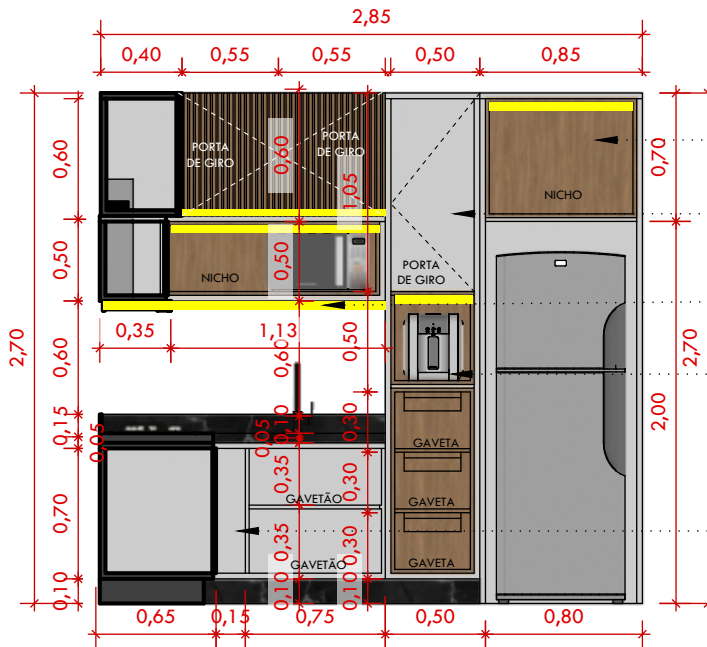


- MDF louro freijó - Araúco
- MDF Areia - Guararapes
- Prever cava para perfil LED na cor branco quente
- Nicho para gela água
- Porta pano de parto

**VISTA AA - MÓVEL A /  
FRONTAL ABERTA**

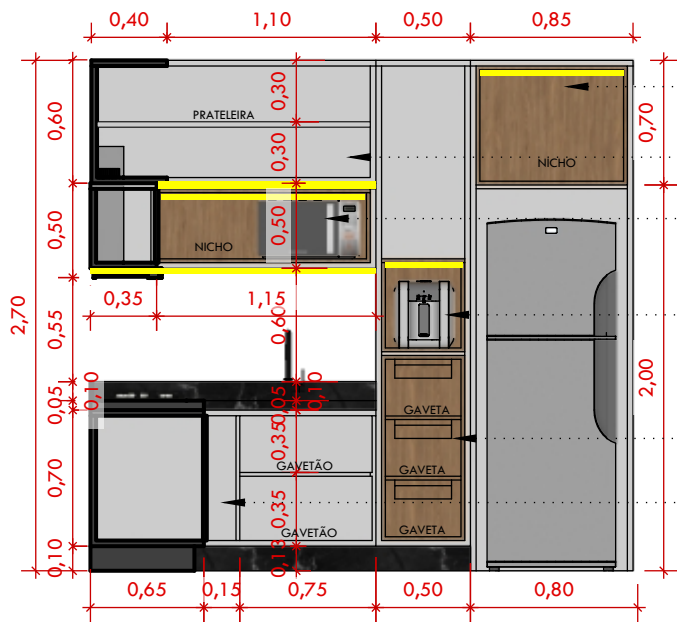

- MDF louro freijó - Araúco
- MDF Areia - Guararapes
- Prever cava para perfil LED na cor Branco quente
- Nicho para gela água
- Gaveta para frutas **VER. DET.01**
- Porta pano de prato

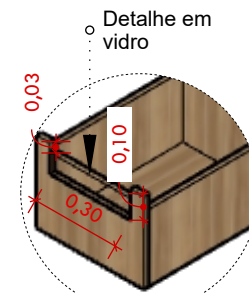

**DET. 03  
GAVETA DE  
FRUTAS**

- MÁTERIAS:**
- MDF LOURO FREIJÓ ARAÚCO
  - MDF AREIA GUARARAPES

**lariSSa**  
LARISSA TALS  
PROFESSORA

**Arquiteta: Larissa Tals de Souza Silva**  
CAU: A249316-0

**Contato: (83) 9 9930-3062**  
larissataisouza@gmail.com

**Proprietário: Câmara Municipal de Barra de Santa Rosa - PB**  
CNPJ: 02.262.190/0001-40  
Endereço: Rua 8 de Maio, S/N, Centro Barra de Santa Rosa / PB - CEP: 58170-000

**Projeto: Interiores - Câmara Municipal**


**Data: Outubro 2025**

**Escala: Indicada**


**TODAS AS MEDIDAS DEVEM SER CONFERIDAS NO LOCAL PELO PROFISSIONAL QUE IRÁ EXECUTAR O SERVIÇO. PARA QUALQUER ALTERAÇÃO NO PROJETO, CONSULTAR A PROFISSIONAL RESPONSÁVELS PELO PROJETO. TODAS AS MEDIDAS DO PROJETO ESTÃO EM METROS.**

22




**DETALHAMENTO  
MÓVEL A**

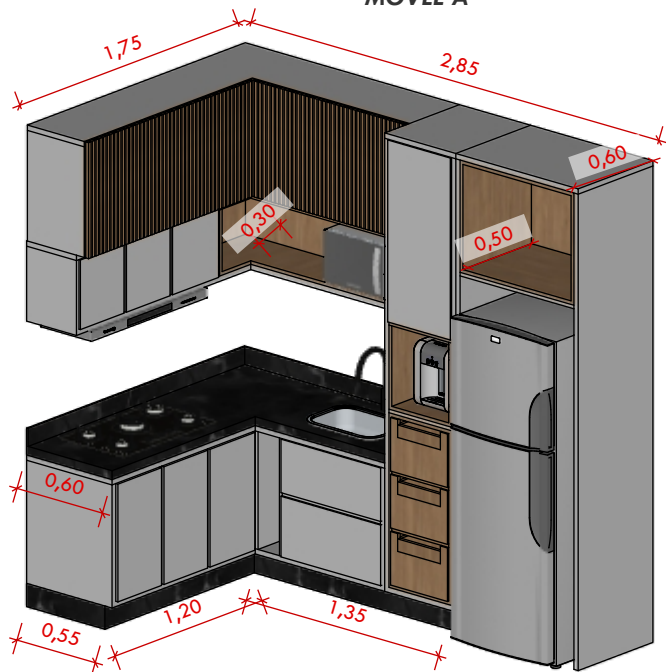

**VISTA BB - MÓVEL A /  
LATERAL ABERTA**

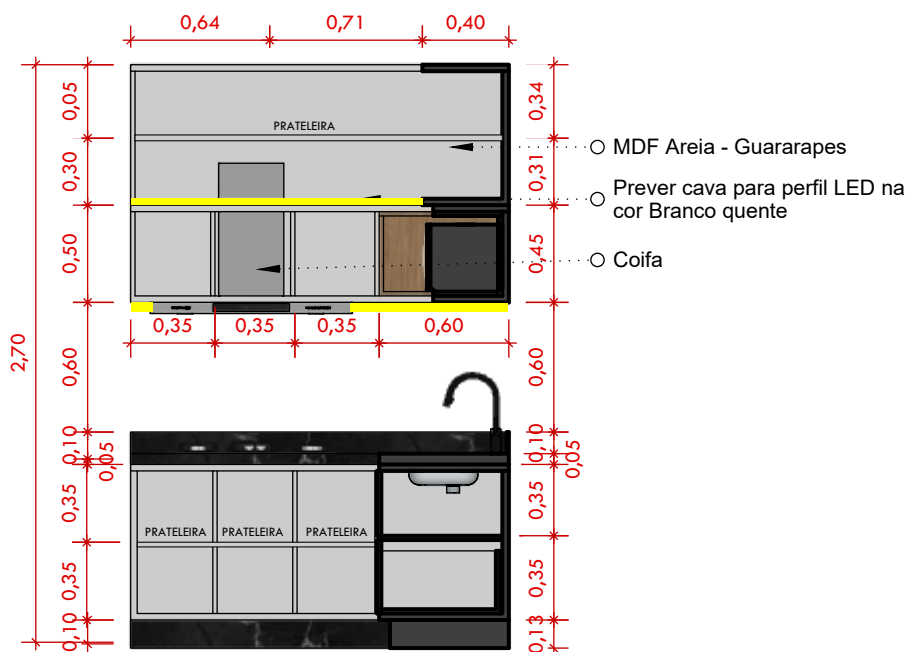

**VISTA BB - MÓVEL A /  
LATERAL FECHADO**

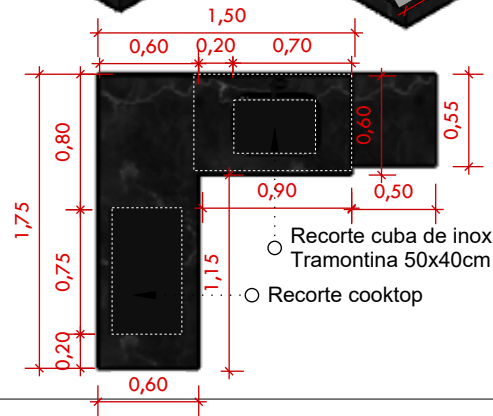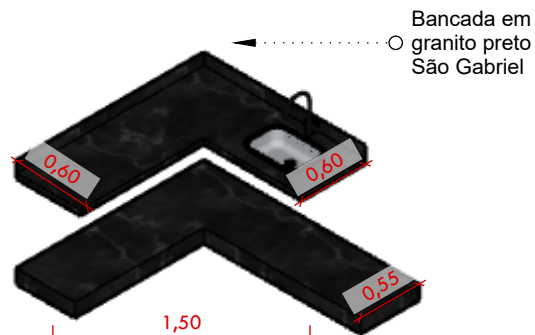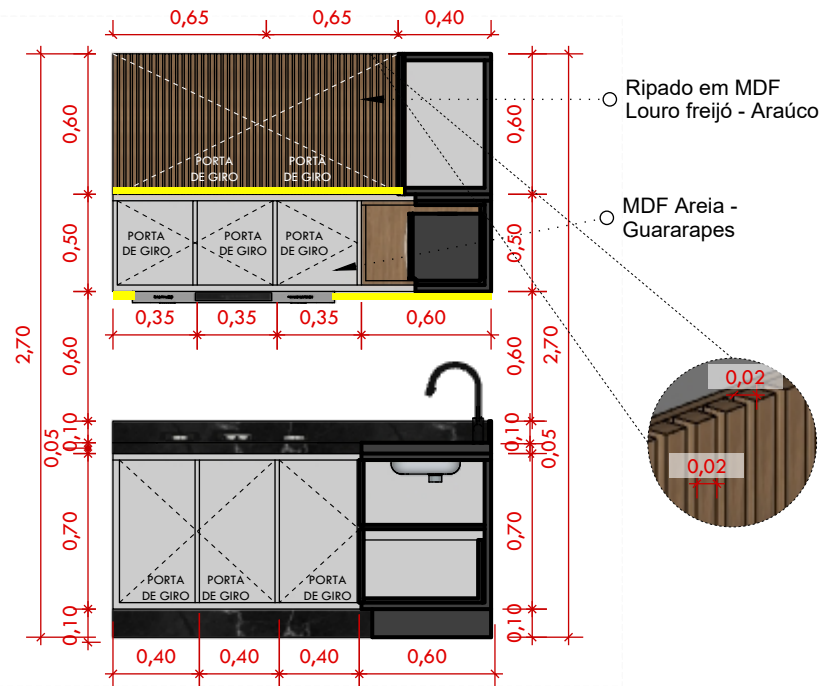

- MÁTERIAS:**
- MDF LOURO FREIJÓ ARAÚCO
  - MDF AREIA GUARARAPES

**lariSSa**  
LARISSA TALS  
PROFESSORA

**Arquiteta: Larissa Tals de Souza Silva**  
CAU: A249316-0

**Contato: (83) 9 9930-3062**  
larissataisouza@gmail.com

**Proprietário: Câmara Municipal de Barra de Santa Rosa - PB**  
CNPJ: 02.262.190/0001-40  
Endereço: Rua 8 de Maio, S/N, Centro Barra de Santa Rosa / PB - CEP: 58170-000


**Projeto: Interiores - Câmara Municipal**

**Data: Outubro 2025**


**Escala: Indicada**

**TODAS AS MEDIDAS DEVEM SER CONFERIDAS NO LOCAL PELO PROFISSIONAL QUE IRÁ EXECUTAR O SERVIÇO. PARA QUALQUER ALTERAÇÃO NO PROJETO, CONSULTAR A PROFISSIONAL RESPONSÁVELS PELO PROJETO. TODAS AS MEDIDAS DO PROJETO ESTÃO EM METROS.**

23

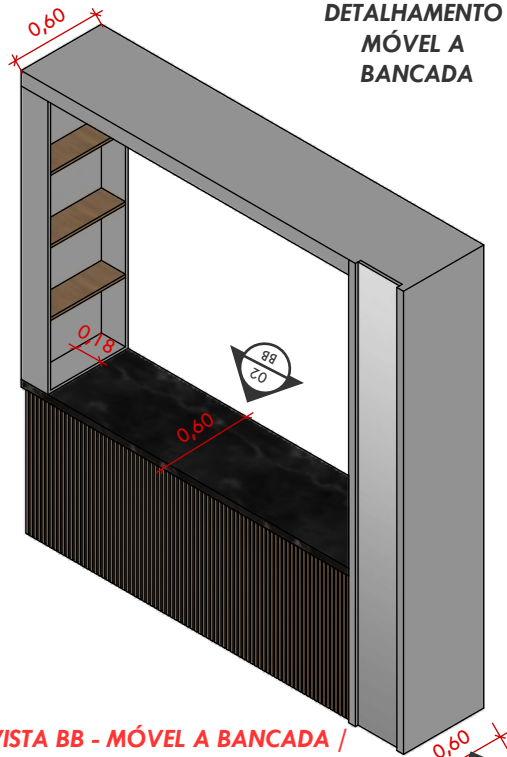


**DETALHAMENTO  
MÓVEL A  
BANCADA**

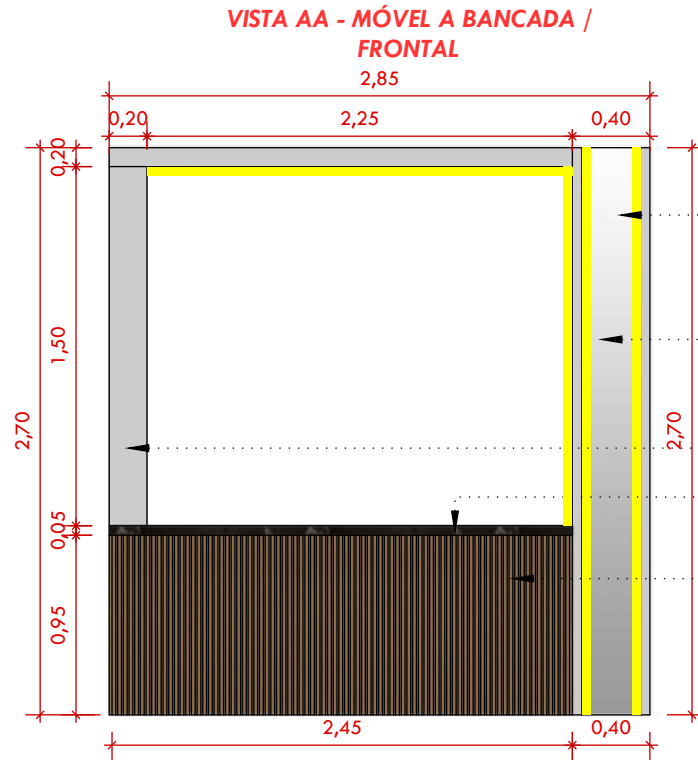


**VISTA AA - MÓVEL A BANCADA /  
FRONTAL**

- Pilar existente, revestido de MDF e espelho prata
- Espelho, prever cava para perfil LED na cor Branco quente
- MDf Areia - Guararapes
- Granito preto São Gabriel
- Ripado no MDF louro freijó - Araúco

**VISTA BB - MÓVEL A BANCADA /  
POSTERIOR**

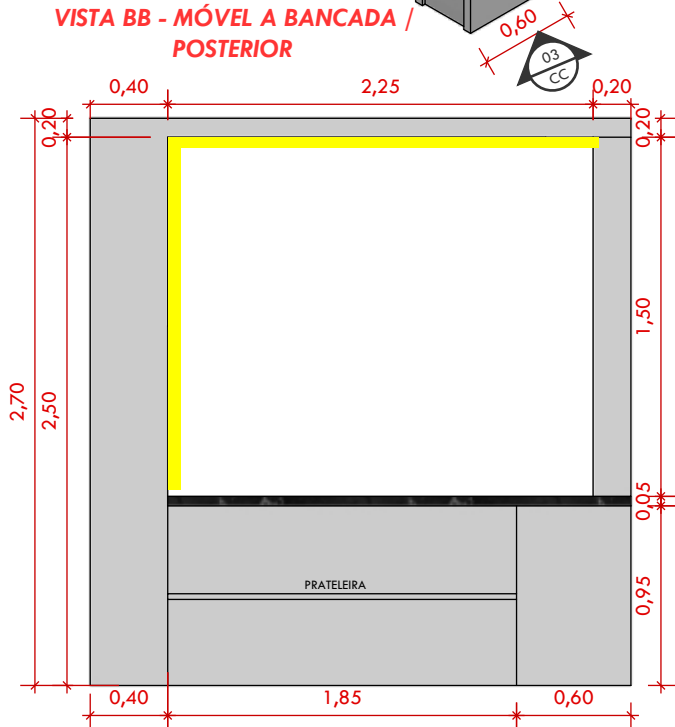

**VISTA CC - MÓVEL A BANCADA /  
LATERAL**

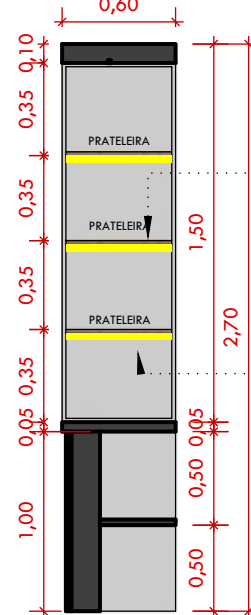


- Prateleiras em MDF louro freijó - Araúco
- Prever cava para perfil LED na cor Branco quente


**MÁTERIAS:**

- MDF LOURO FREIJÓ ARAÚCO
- MDF AREIA GUARARAPES


TODAS AS MEDIDAS DEVEM SER CONFERIDAS NO LOCAL PELO PROFISSIONAL QUE IRÁ EXECUTAR O SERVIÇO. PARA QUALQUER ALTERAÇÃO NO PROJETO, CONSULTAR A PROFISSIONAL RESPONSÁVELS PELO PROJETO. TODAS AS MEDIDAS DO PROJETO ESTÃO EM METROS.

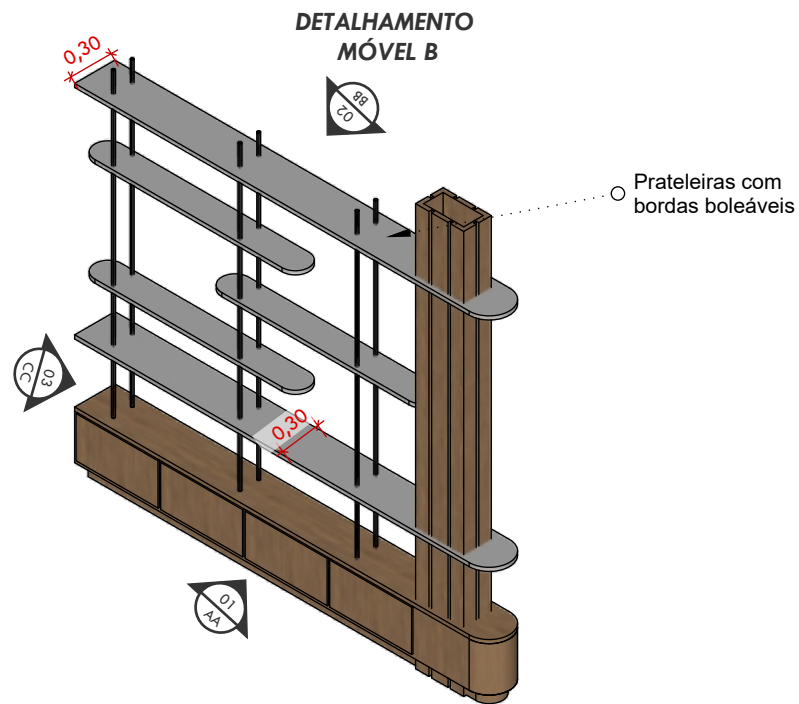

**VISTA BB - MÓVEL B / SUPERIOR**

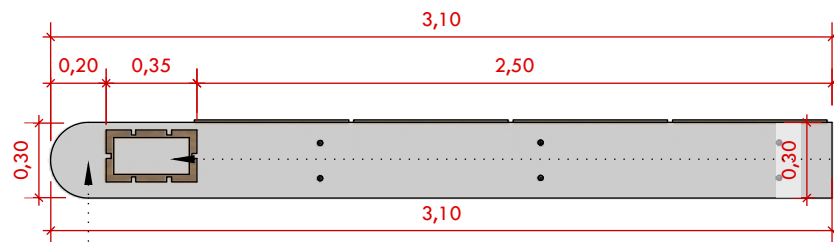


**VISTA AA - MÓVEL B / FRONTAL**

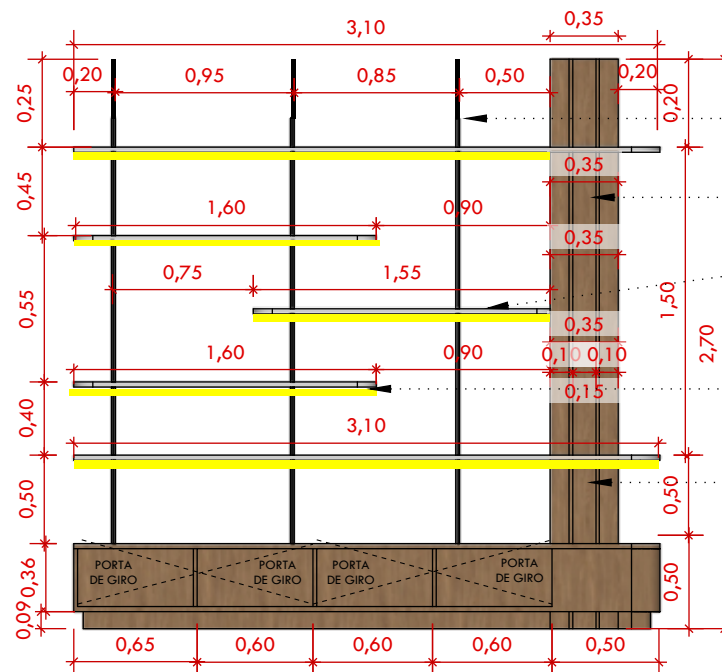

- Barra de metalon redondo preto
- MDF louro freijó - Araúco
- Prateleira em MDF Areia - Guararapes
- Prever cava para perfil de LED na cor Branco quente
- Pilar Existente revestido com MDF com frisos de 2cm

**VISTA CC - MÓVEL B / LATERAL**

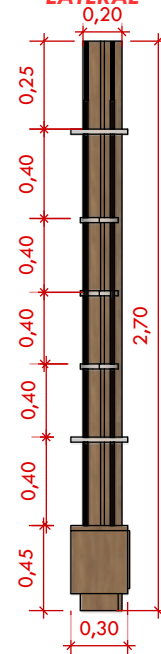

○ Pilar revestido de MDF

- MÁTERIAS:**
- MDF LOURO FREIJÓ ARAÚCO
  - MDF AREIA GUARARAPES

**lariSSa Tais** PROFESSORA

Arquiteta: Larissa Tais de Souza Silva  
CAU: A249316-0

Contato: (83) 9 9930-3062  
larissataisouza@gmail.com

Proprietário: Câmara Municipal de Barra de Santa Rosa - PB  
CNPJ: 02.262.190/0001-40  
Endereço: Rua 8 de Maio, S/N, Centro Barra de Santa Rosa / PB - CEP: 58170-000


Projeto: Interiores - Câmara Municipal

Data: Outubro 2025

Escala: Indicada

**TODAS AS MEDIDAS DEVEM SER CONFERIDAS NO LOCAL PELO PROFISSIONAL QUE IRÁ EXECUTAR O SERVIÇO. PARA QUALQUER ALTERAÇÃO NO PROJETO, CONSULTAR A PROFISSIONAL RESPONSÁVELS PELO PROJETO. TODAS AS MEDIDAS DO PROJETO ESTÃO EM METROS.**


**25**

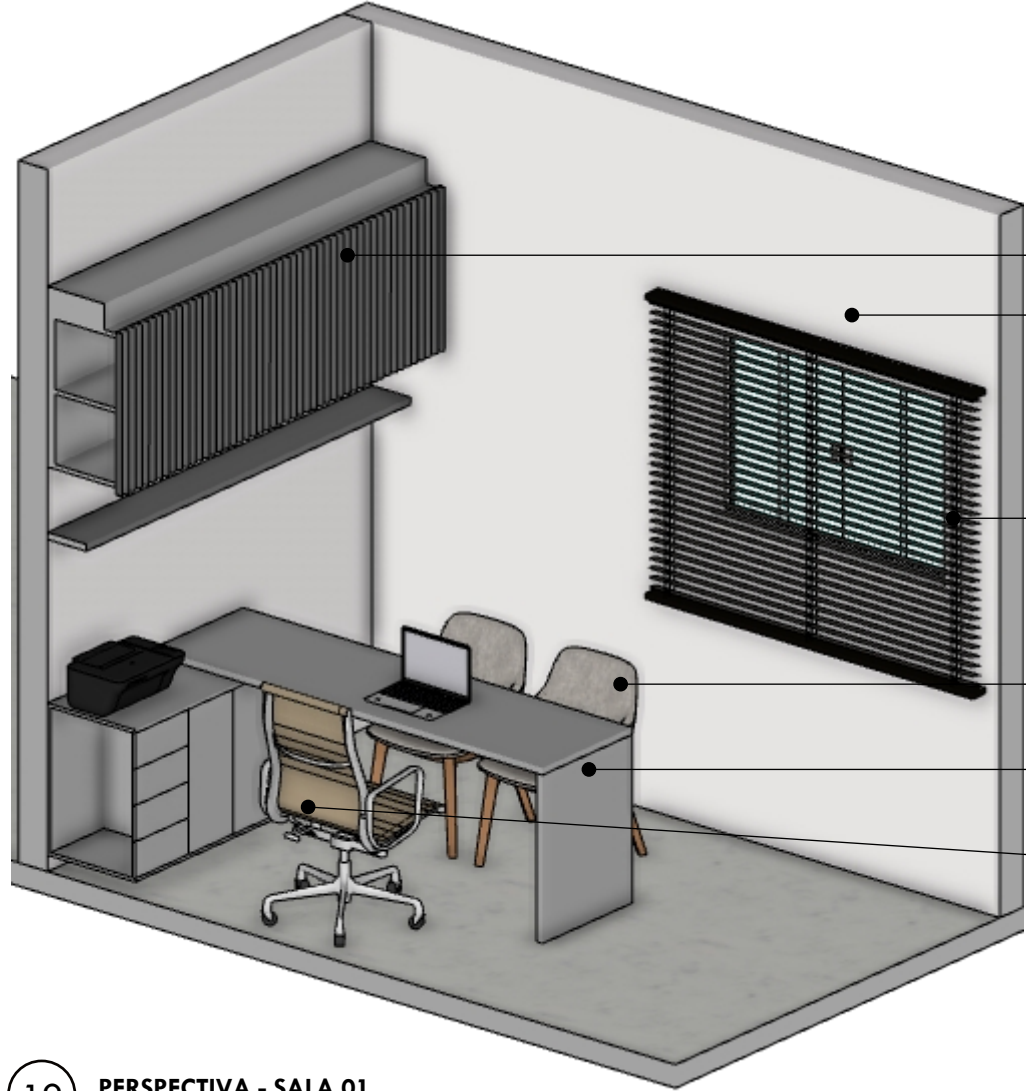

- Móvel B
- Parede pintada com tinta na cor papel Picado - Suvinil
- Persiana preta
- Cadeiras com estofado bege ou similar
- Móvel A
- Cadeira presidencial na cor bege

**19** PERSPECTIVA - SALA 01  
Sem Escala


TODAS AS MEDIDAS DEVEM SER CONFERIDAS NO LOCAL PELO PROFISSIONAL QUE IRÁ EXECUTAR O SERVIÇO. PARA QUALQUER ALTERAÇÃO NO PROJETO, CONSULTAR A PROFISSIONAL RESPONSÁVELS PELO PROJETO. TODAS AS MEDIDAS DO PROJETO ESTÃO EM METROS.

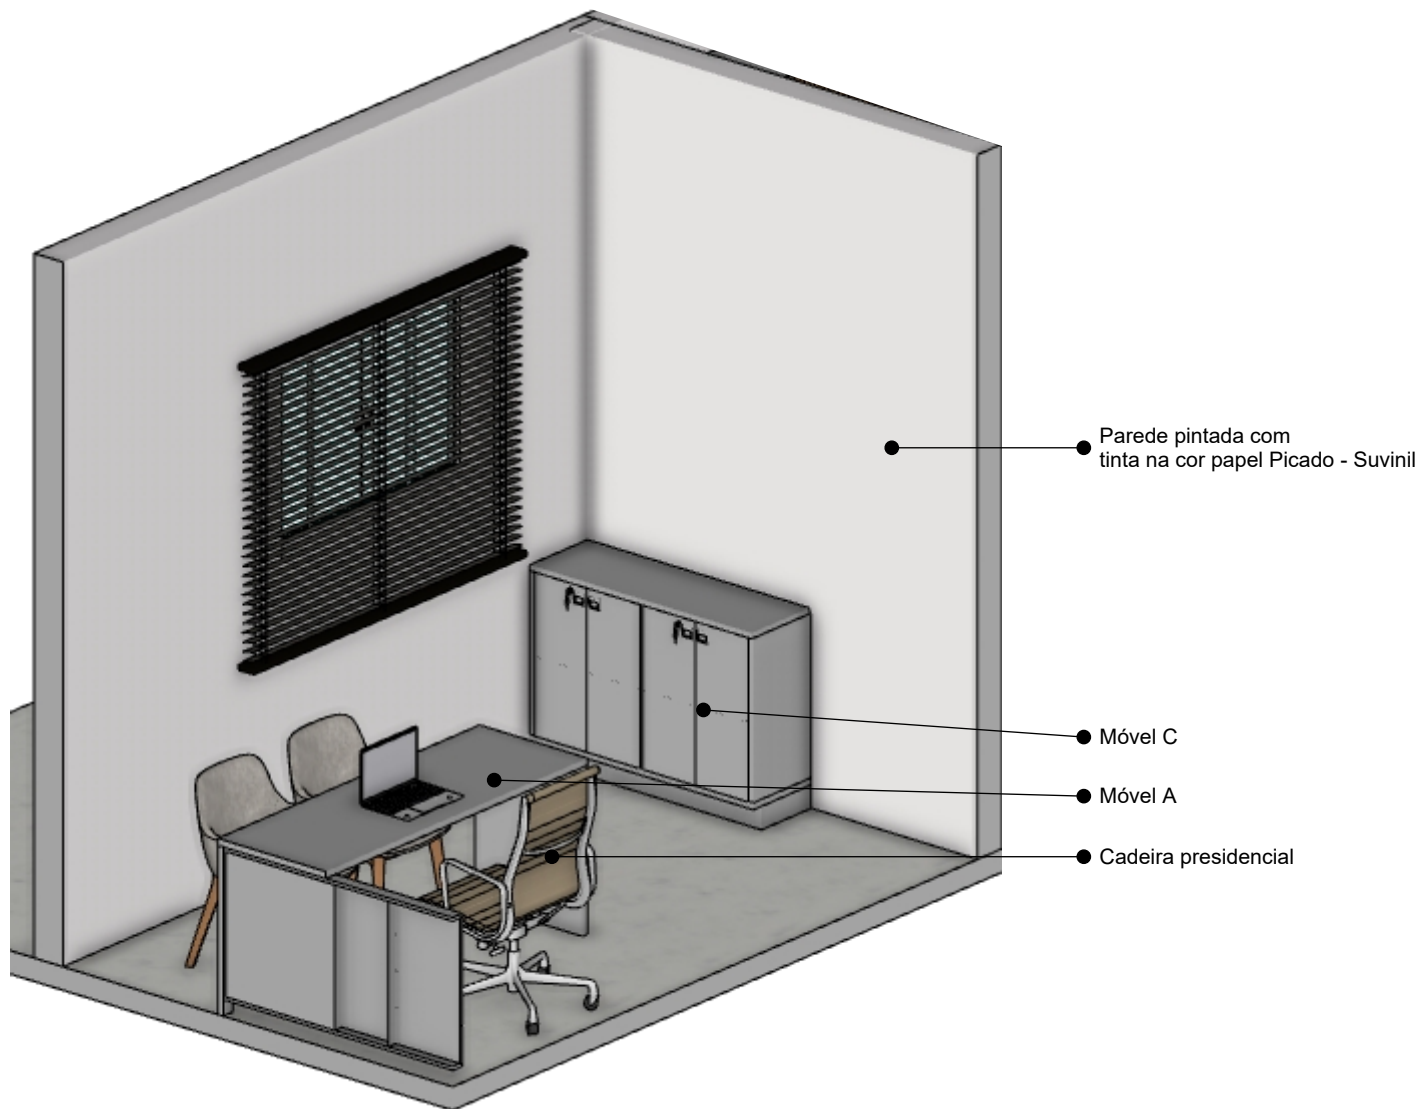

20

**PERSPECTIVA - SALA 01**

Sem Escala

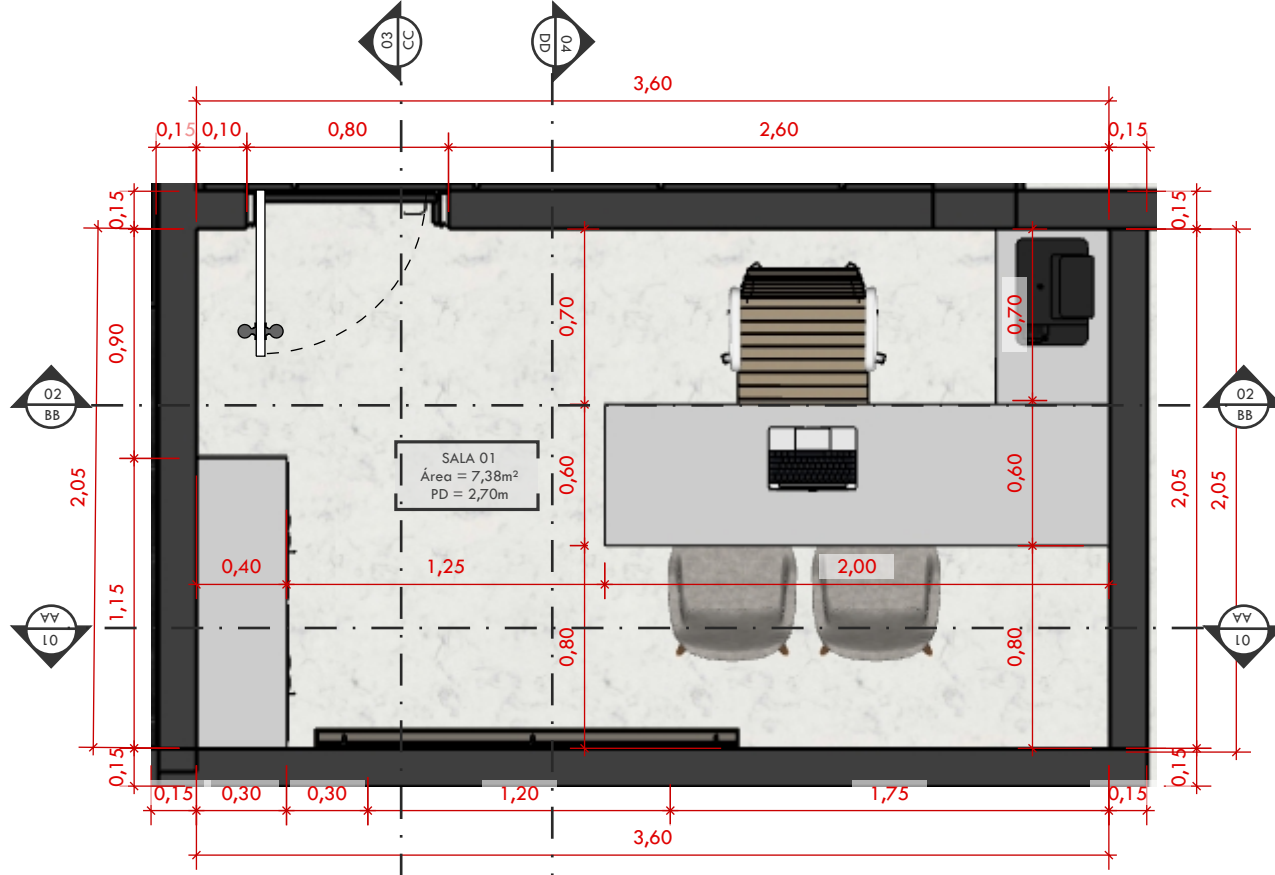

21 PLANTA DE LAYOUT - SALA 01  
Escala: 1/30



○ Sala 01

Escala:  
Indicada

Data:  
Outubro  
2025


Projeto:  
Interiores -  
Câmara  
Municipal

Proprietário: Câmara Municipal  
de Barra de Santa Rosa - PB  
CNPJ: 02.262.190/0001-40  
Endereço: Rua 8 de Maio, S/N, Centro  
Barra de Santa Rosa / PB - CEP: 58170-000


Contato: (83) 9 9930-3062  
larissaisouza@gmail.com  
larissaisouza@gmail.com

Arquiteta: Larissa Tais  
de Souza Silva  
CAU: A249316-0



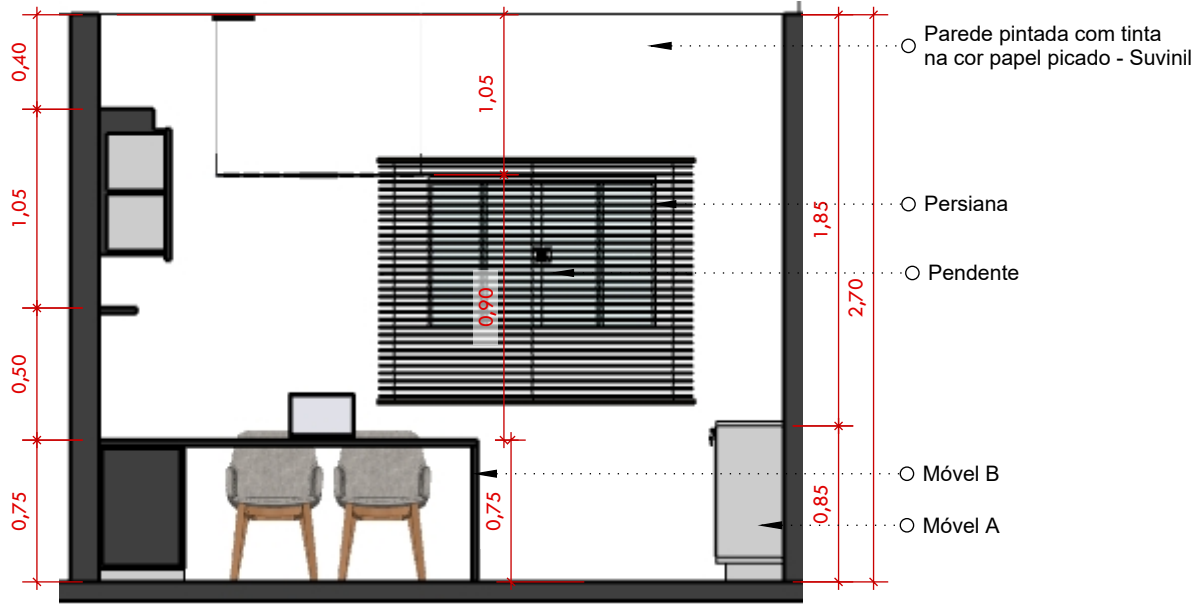

**22** **CORTE AA - SALA 01**  
Escala: 1/30

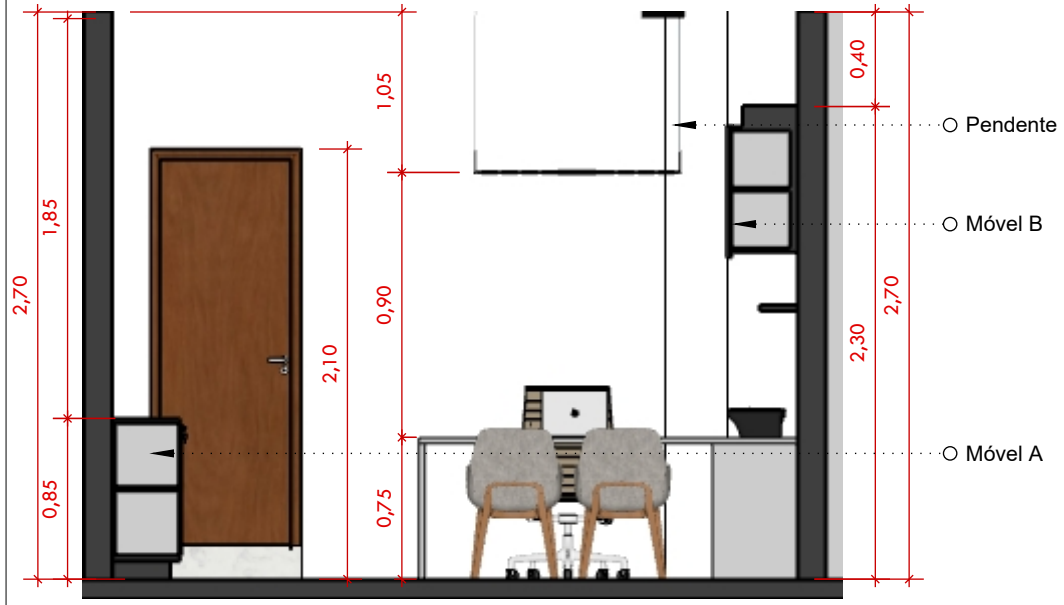

**23** **CORTE BB - SALA 01**  
Escala: 1/30

**larissa**  
Lais  
PROFESSORA

**Arquiteta: Larissa Tais de Souza Silva**  
CAU: A249316-0

**Contato: (83) 9 9930-3062**  
larissataisouza@gmail.com

**Proprietário: Câmara Municipal de Barra de Santa Rosa - PB**  
CNPJ: 02.262.190/0001-40  
Endereço: Rua 8 de Maio, S/N, Centro Barra de Santa Rosa / PB - CEP: 58170-000


**Projeto: Interiores - Câmara Municipal**

**Data: Outubro 2025**

**Escala: Indicada**

**29**

TODAS AS MEDIDAS DEVEM SER CONFERIDAS NO LOCAL PELO PROFISSIONAL QUE IRÁ EXECUTAR O SERVIÇO. PARA QUALQUER ALTERAÇÃO NO PROJETO, CONSULTAR A PROFISSIONAL RESPONSÁVEIS PELO PROJETO. TODAS AS MEDIDAS DO PROJETO ESTÃO EM METROS.

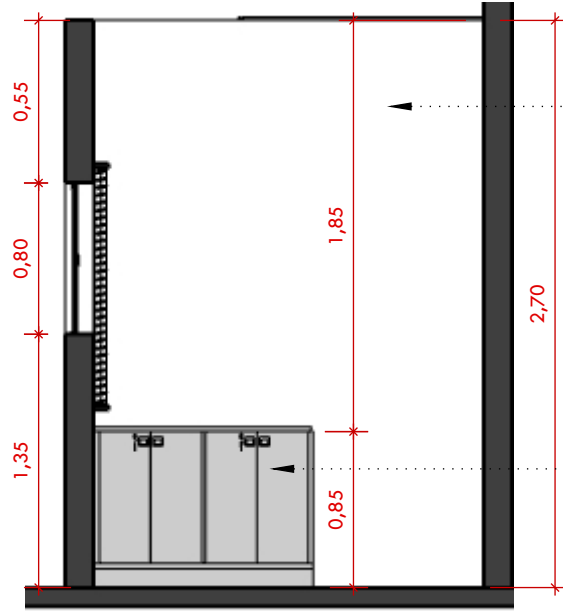


**24** **CORTE CC - SALA 01**  
Escala: 1/30

Parede pintada com tinta  
na cor papel picado - Suvinil


Móvel A

**DETALHAMENTO  
MÓVEL A**

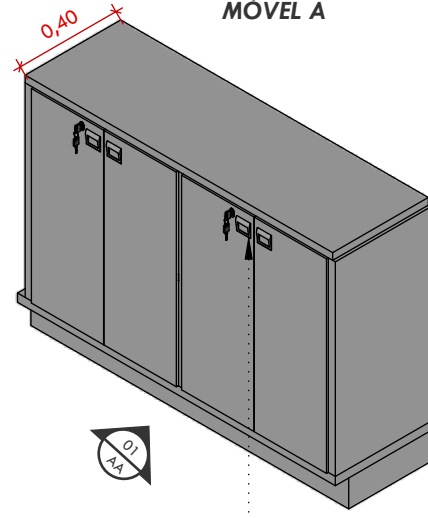



Puxador inox quadrado

**VISTA AA - MÓVEL A /  
FRONTAL FECHADO**

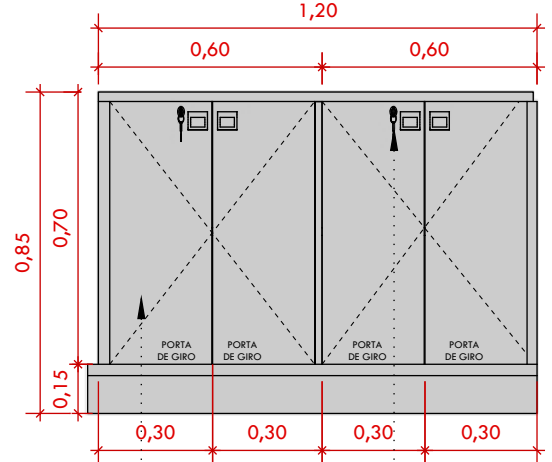

MDF Areia - Guararapes  
Recorte para chave

**VISTA AA - MÓVEL A /  
FRONTAL ABERTO**

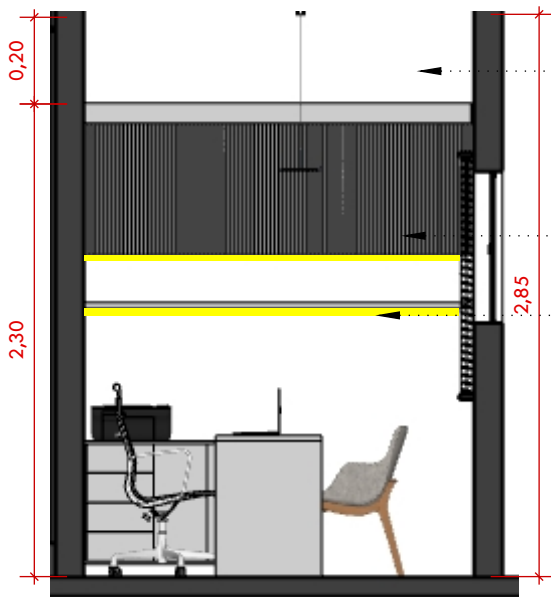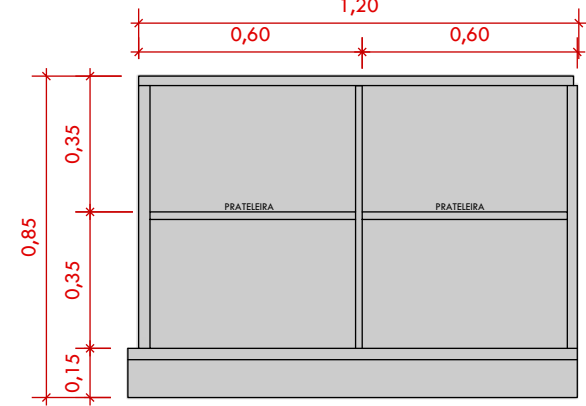

**25** **CORTE DD - SALA 01**  
Escala: 1/30


Parede pintada com tinta  
na cor papel picado - Suvinil

Móvel B


Prever cava para perfil LED na  
cor branco quente

TODAS AS MEDIDAS DEVEM SER CONFERIDAS NO LOCAL PELO PROFISSIONAL QUE IRÁ EXECUTAR O SERVIÇO. PARA QUALQUER ALTERAÇÃO NO PROJETO, CONSULTAR A PROFISSIONAL RESPONSÁVELS PELO PROJETO. TODAS AS MEDIDAS DO PROJETO ESTÃO EM METROS.


**DETALHAMENTO  
MÓVEL B**

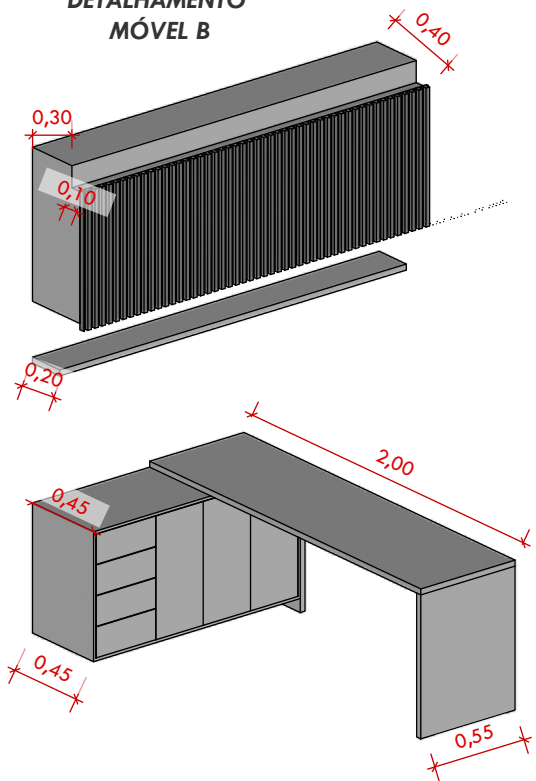


**VISTA AA - MÓVEL B /  
FRONTAL FECHADO**

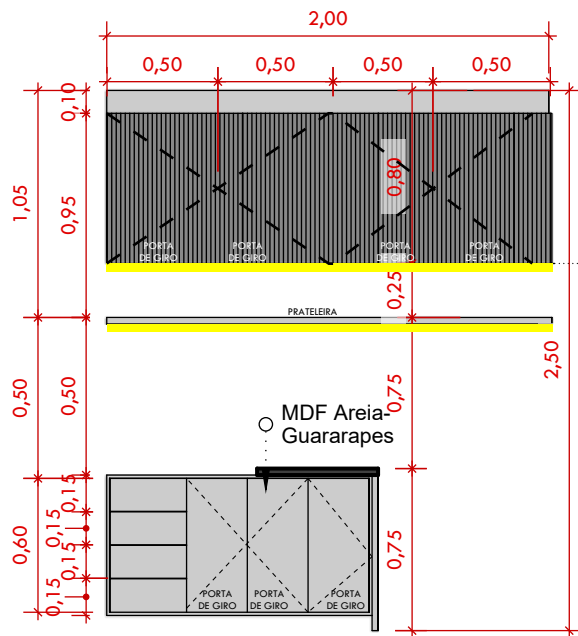

**VISTA AA - MÓVEL B /  
FRONTAL ABERTO**

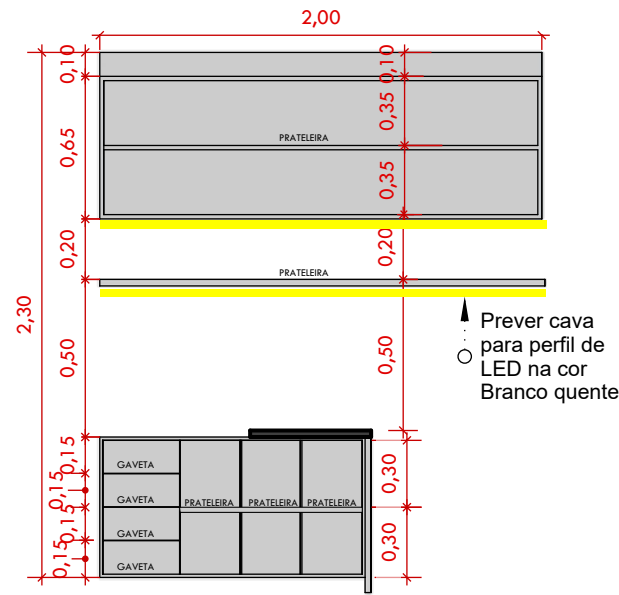


**VISTA BB - MÓVEL B /  
SUPERIOR**

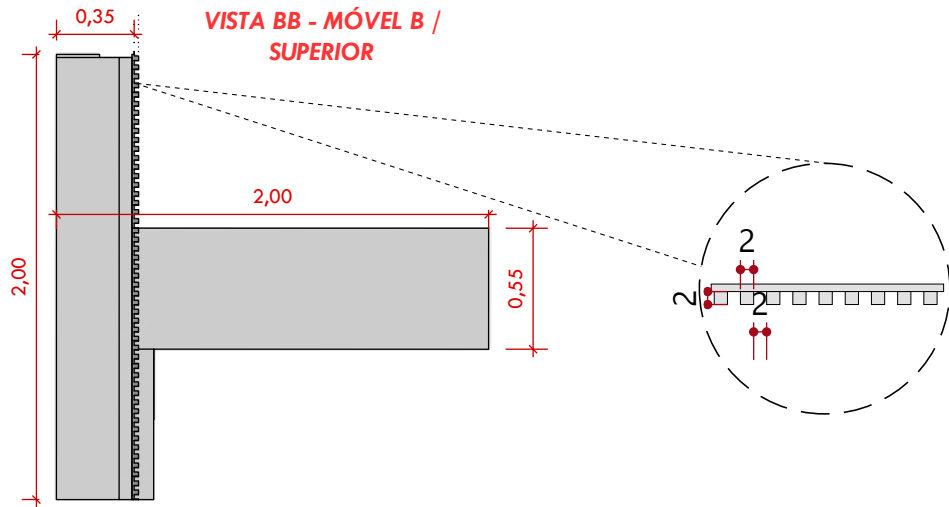


**MÁTERIAS:**



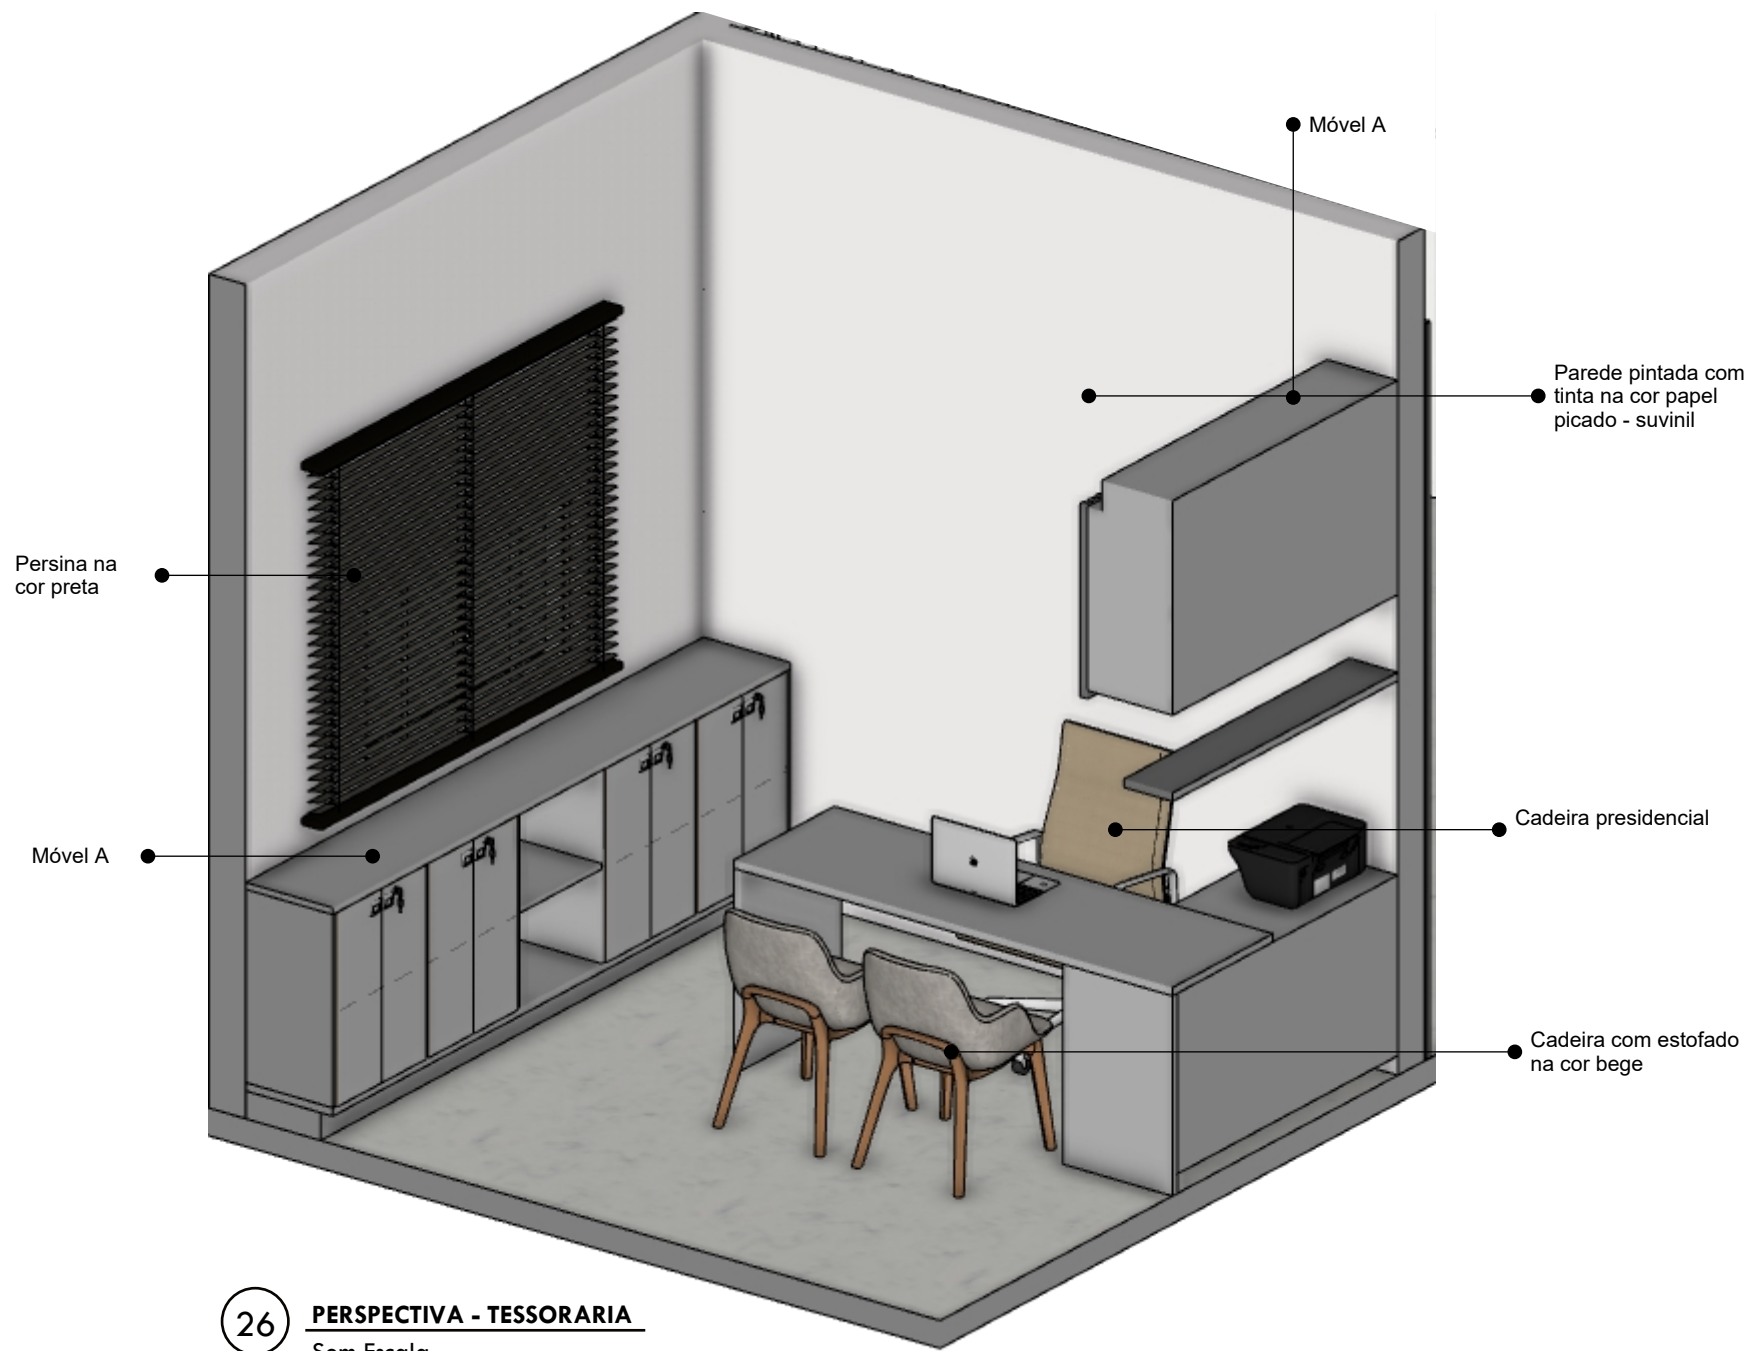

26 **PERSPECTIVA - TESSORARIA**  
Sem Escala



**Arquiteta: Larissa Taís de Souza Silva**  
 CAU: A249316-0

**Contato: (83) 9 9930-3062**  
 larissataisouza@gmail.com

**Proprietário: Câmara Municipal de Barra de Santa Rosa - PB**  
 CNPJ: 02.262.190/0001-40  
 Endereço: Rua 8 de Maio, S/N, Centro Barra de Santa Rosa / PB - CEP: 58170-000


**Projeto: Interiores - Câmara Municipal**

**Data: Outubro 2025**

**Escala: Indicada**

TODAS AS MEDIDAS DEVEM SER CONFERIDAS NO LOCAL PELO PROFISSIONAL QUE IRÁ EXECUTAR O SERVIÇO. PARA QUALQUER ALTERAÇÃO NO PROJETO, CONSULTAR A PROFISSIONAL RESPONSÁVELS PELO PROJETO.

32

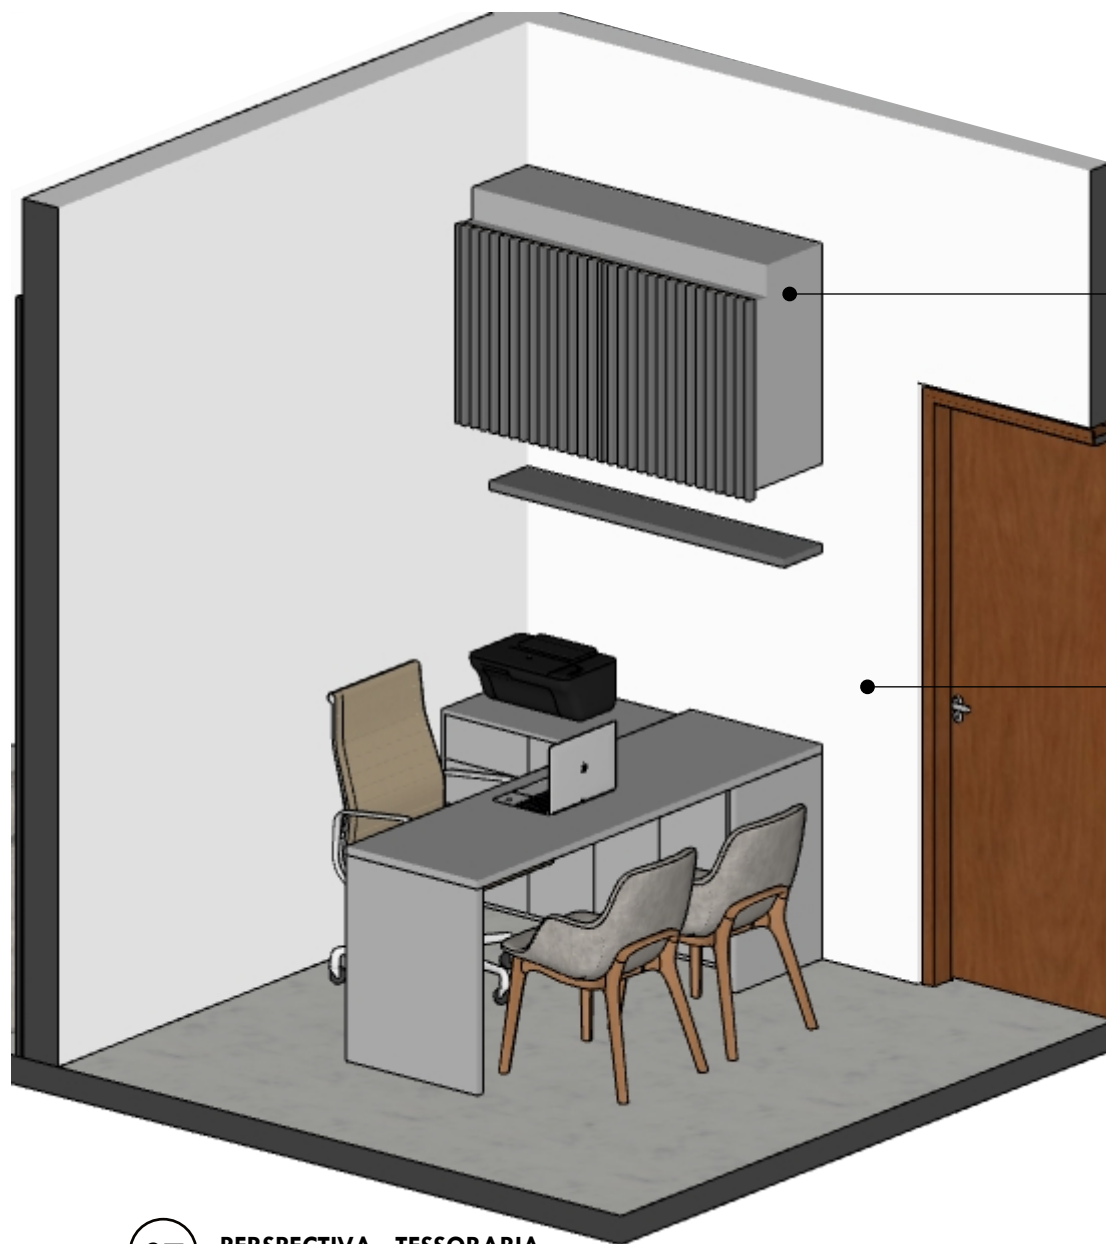


27

**PERSPECTIVA - TESSORARIA**


Sem Escala

TODAS AS MEDIDAS DEVEM SER CONFERIDAS NO LOCAL PELO PROFISSIONAL QUE IRÁ EXECUTAR O SERVIÇO. PARA QUALQUER ALTERAÇÃO NO PROJETO, CONSULTAR A PROFISSIONAL RESPONSÁVELS PELO PROJETO. TODAS AS MEDIDAS DO PROJETO ESTÃO EM METROS.

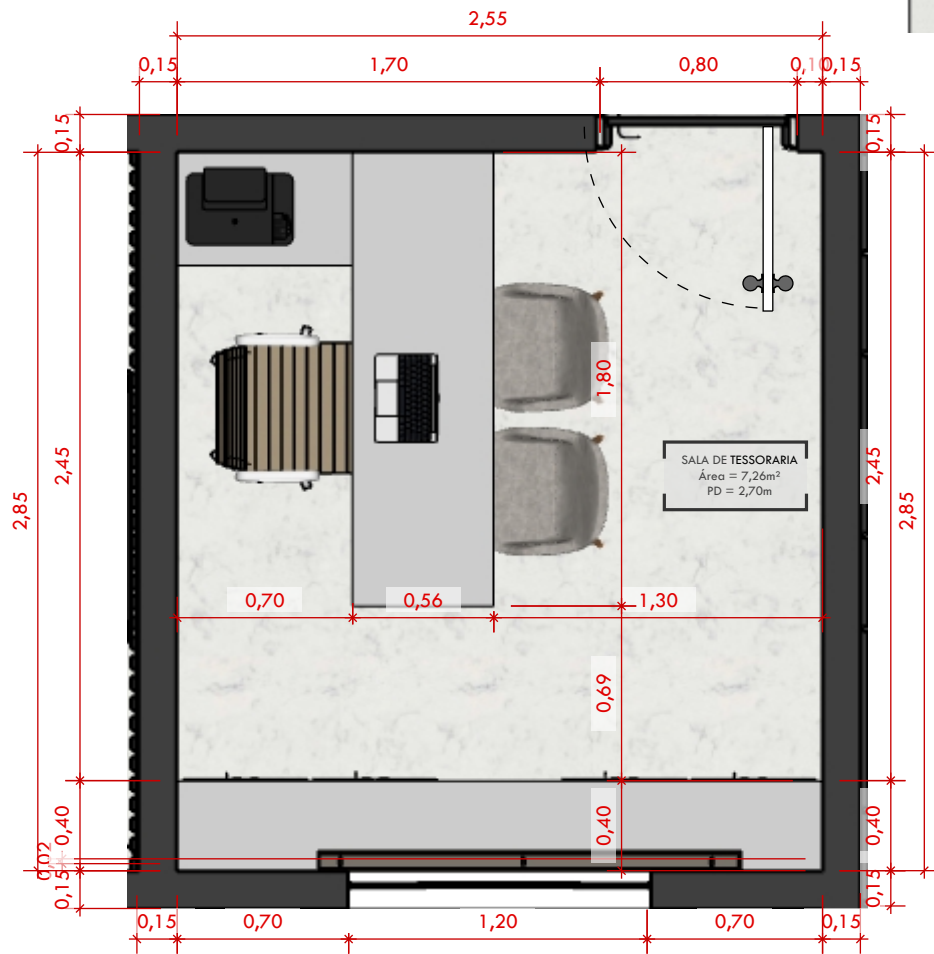


○ Sala Tessoraria

**28** **PERSPECTIVA - TESSORARIA**  
Escala: 1/30

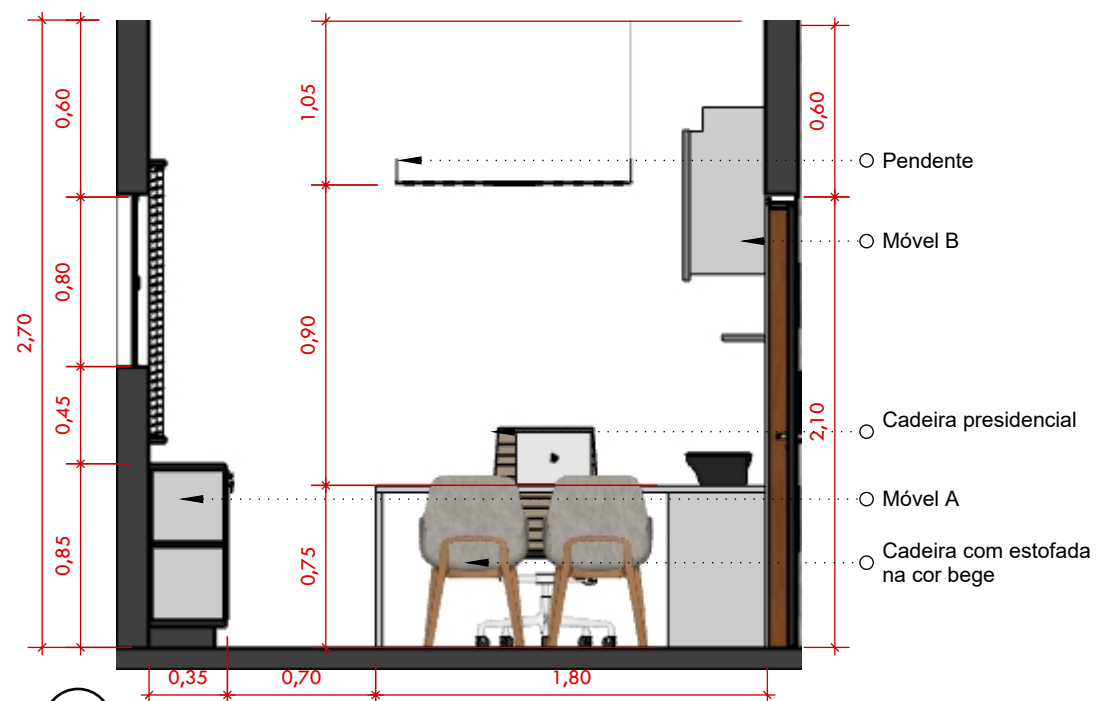


**29 CORTE AA - SALA TESSORARIA**  
 Escala: 1/30

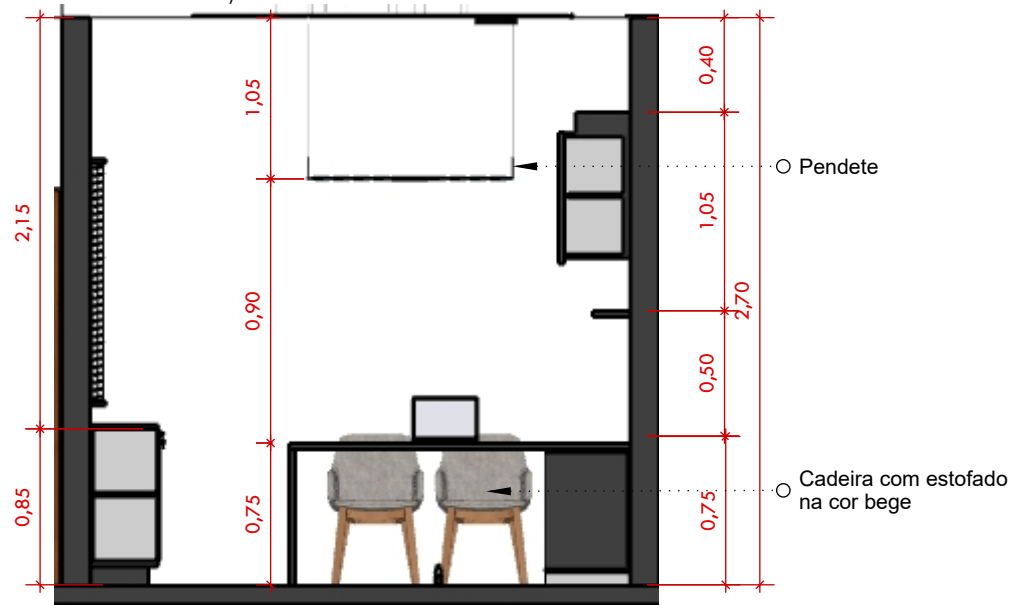


**30 CORTE BB - SALA TESSORARIA**  
 Escala: 1/40

**TODAS AS MEDIDAS DEVEM SER CONFERIDAS NO LOCAL PELO PROFISSIONAL QUE IRÁ EXECUTAR O SERVIÇO. PARA QUALQUER ALTERAÇÃO NO PROJETO, CONSULTAR A PROFISSIONAL RESPONSÁVEIS PELO PROJETO.**

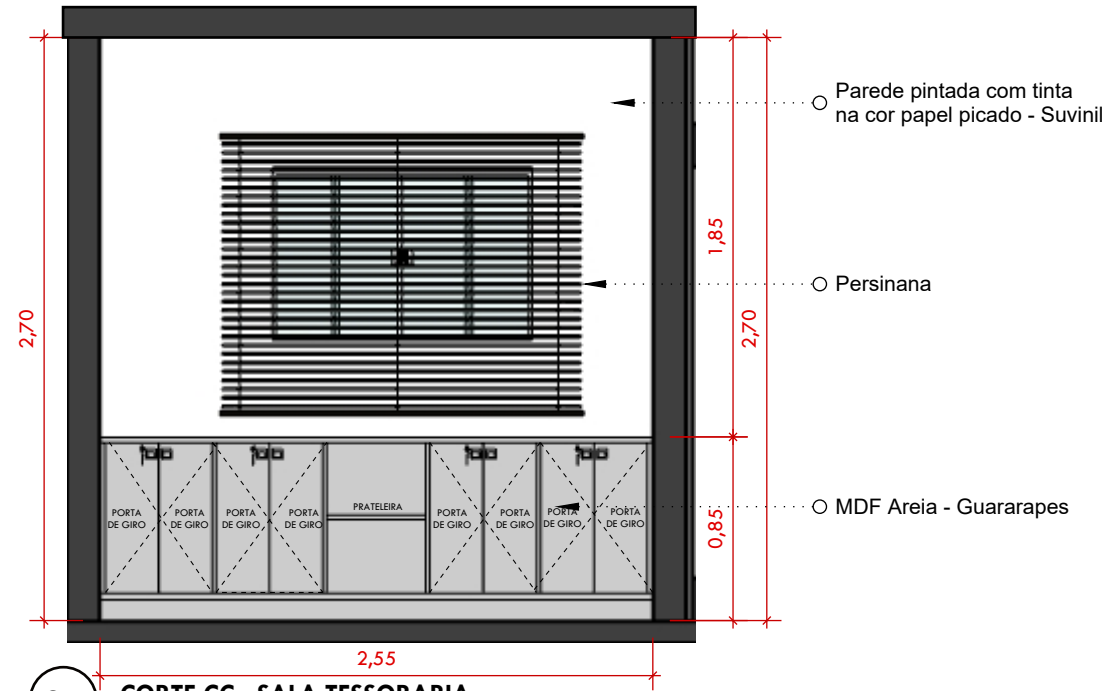



**31 CORTE CC - SALA TESSORARIA**

Escala: 1/30

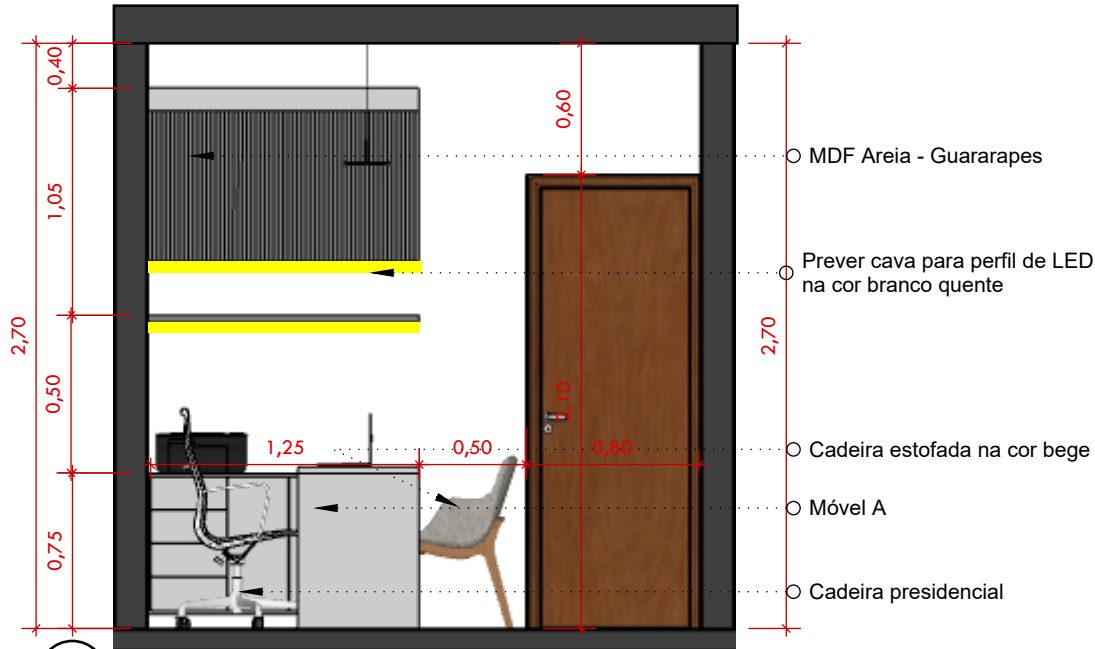


**32 CORTE DD - SALA TESSORARIA**

Escala: 1/30

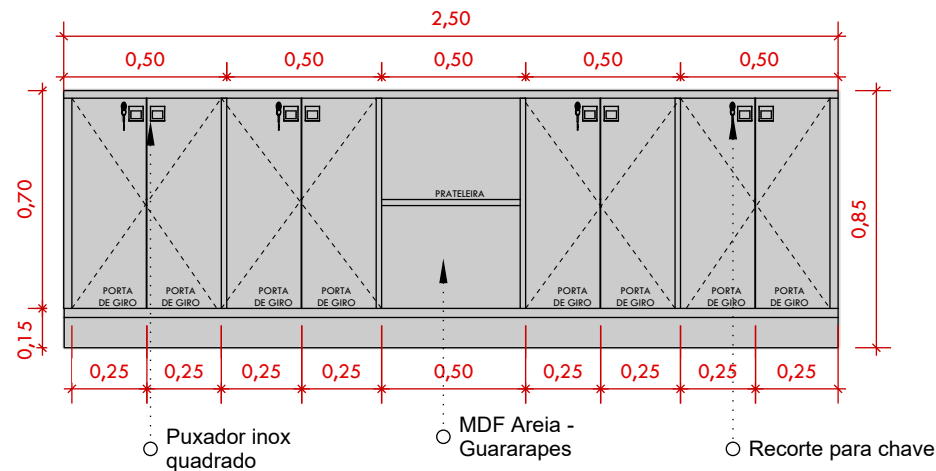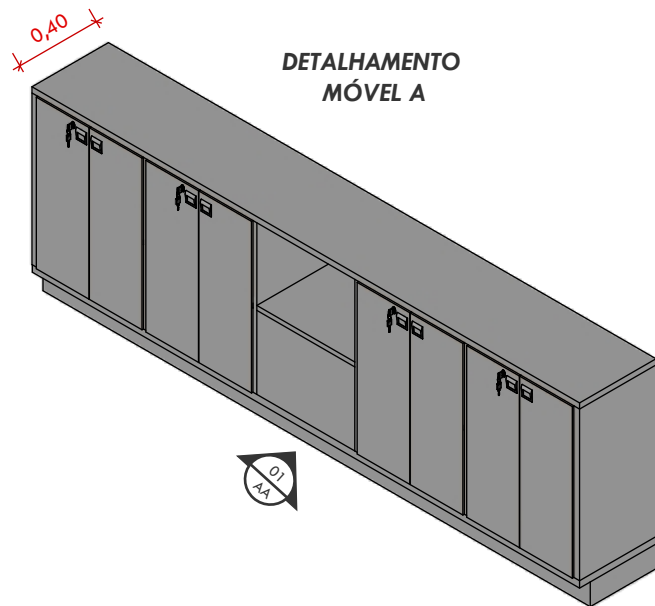

**VISTA AA - MÓVEL A /  
FRONTAL ABERTO**

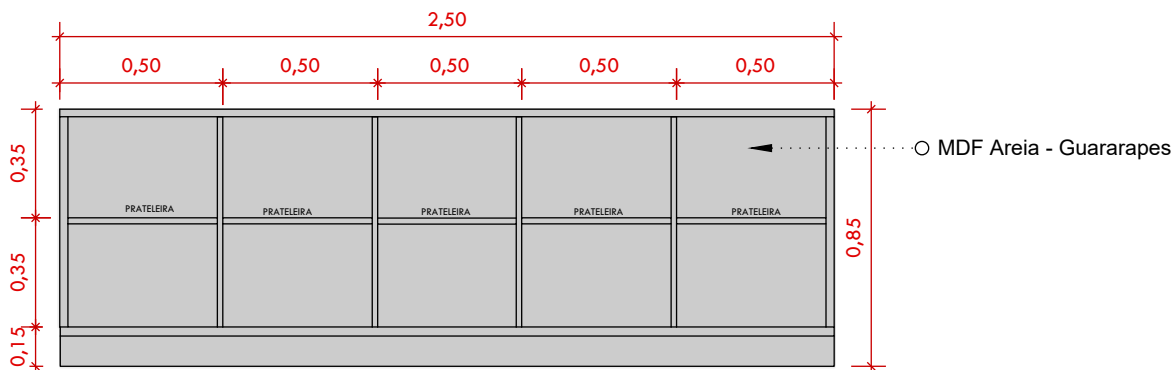

**MÁTERIAS:**  
MDF AREIA  
GUARARAPES





Arquiteta: Larissa Tais de Souza Silva  
CAU: A249316-0  
Contato: (83) 9 9930-3062  
larissataisouza@gmail.com

Proprietário: Câmara Municipal de Barra de Santa Rosa - PB  
CNPJ: 02.262.190/0001-40  
Endereço: Rua 8 de Maio, S/N, Centro Barra de Santa Rosa / PB - CEP: 58170-000

Projeto: Interiores - Câmara Municipal  
Data: Outubro 2025  
Escala: Indicada

TODAS AS MEDIDAS DEVEM SER CONFERIDAS NO LOCAL PELO PROFISSIONAL QUE IRÁ EXECUTAR O SERVIÇO. PARA QUALQUER ALTERAÇÃO NO PROJETO, CONSULTAR A PROFISSIONAL RESPONSÁVELS PELO PROJETO. TODAS AS MEDIDAS DO PROJETO ESTÃO EM METROS.

**DETALHAMENTO  
MÓVEL B**

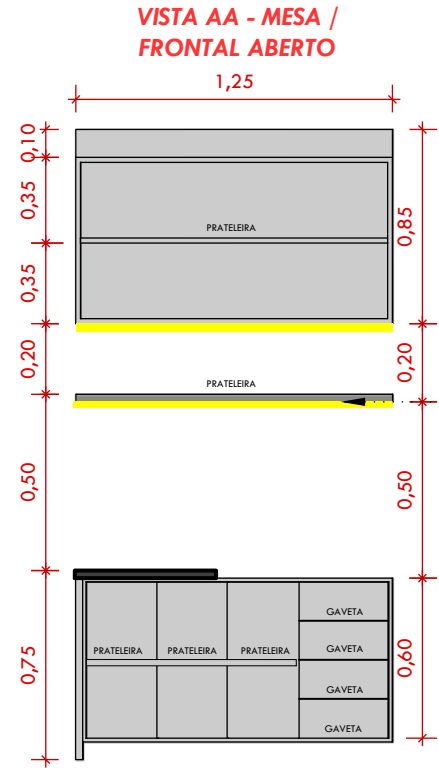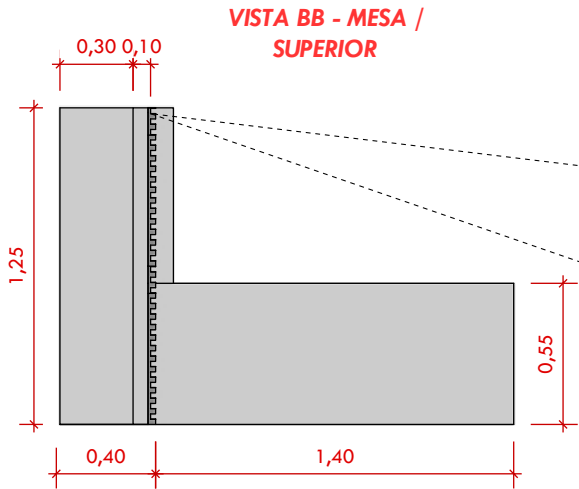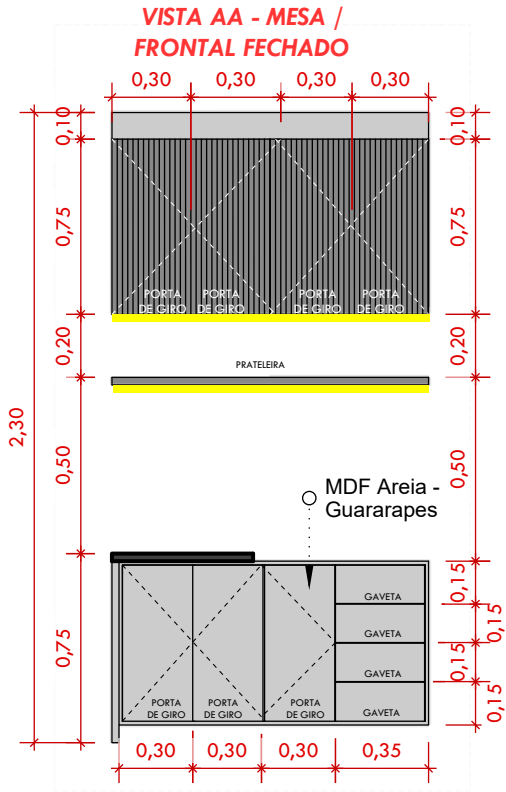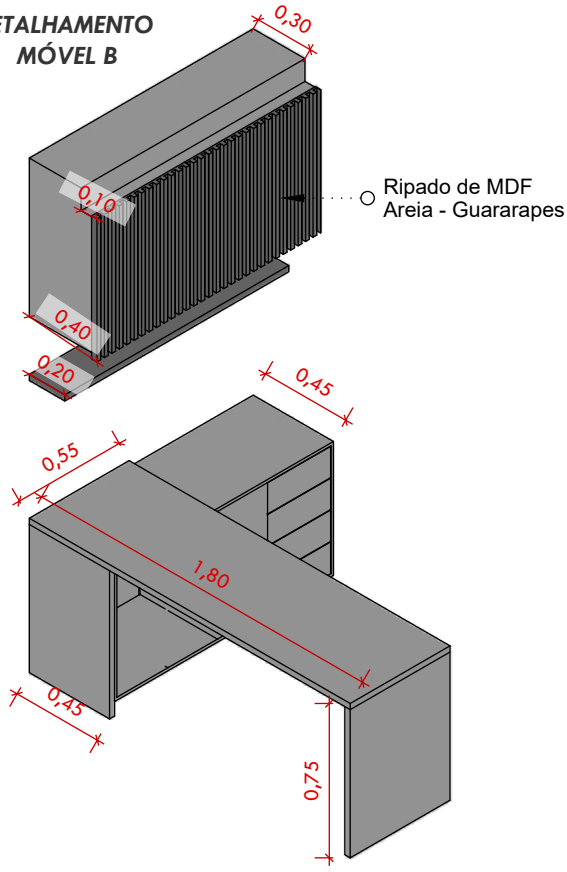

Prever cava para perfil de LED na cor branco quente

**MÁTERIAS:**  
MDF AREIA GUARARAPES

**larissa**  
LAIAS  
PROFESSORA

**Arquiteta: Larissa Tais de Souza Silva**  
CAU: A249316-0

**Contato: (83) 9 9930-3062**  
larissataisouza@gmail.com

**Proprietário: Câmara Municipal de Barra de Santa Rosa - PB**  
CNPJ: 02.262.190/0001-40  
Endereço: Rua 8 de Maio, S/N, Centro Barra de Santa Rosa / PB - CEP: 58170-000

**Projeto: Interiores - Câmara Municipal**

**Data: Outubro 2025**


**Escala: Indicada**

**TODAS AS MEDIDAS DEVEM SER CONFERIDAS NO LOCAL PELO PROFISSIONAL QUE IRÁ EXECUTAR O SERVIÇO. PARA QUALQUER ALTERAÇÃO NO PROJETO, CONSULTAR A PROFISSIONAL RESPONSÁVELS PELO PROJETO. TODAS AS MEDIDAS DO PROJETO ESTÃO EM METROS.**

33

**PERSPECTIVA - SALA SECRETÁRIA**

Sem Escala

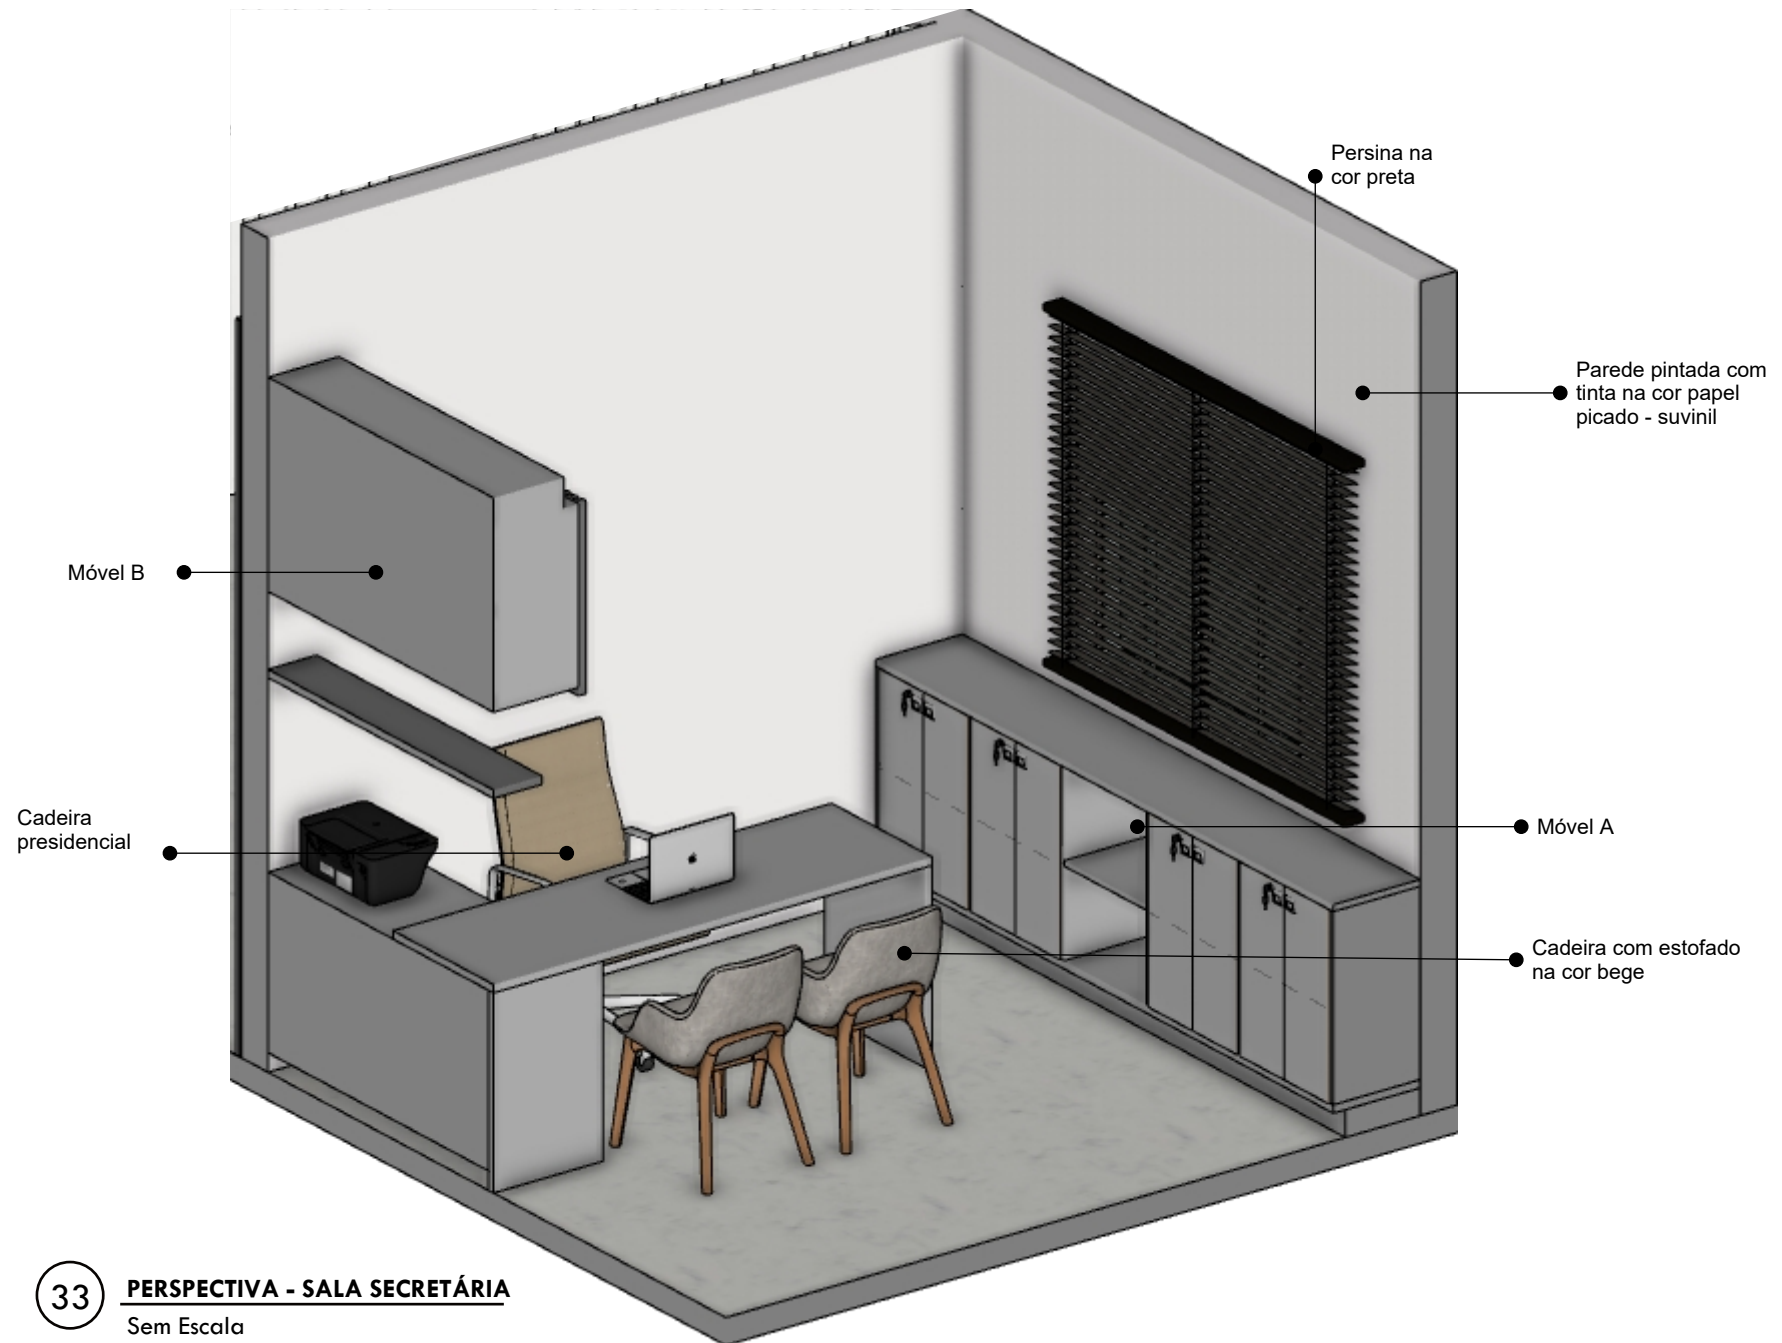

Arquiteta: Larissa Tais  
de Souza Silva

CAU: A249316-0

Contato: (83) 9 9930-3062

larissataisouza@gmail.com

**TODAS AS MEDIDAS DEVEM SER CONFERIDAS NO LOCAL PELO PROFISSIONAL QUE IRÁ EXECUTAR O SERVIÇO. PARA QUALQUER ALTERAÇÃO NO PROJETO, CONSULTAR A PROFISSIONAL RESPONSÁVELS PELO PROJETO. TODAS AS MEDIDAS DO PROJETO ESTÃO EM METROS.**

Proprietário: Câmara Municipal  
de Barra de Santa Rosa - PB


CNPJ: 02.262.190/0001-40

Endereço: Rua 8 de Maio, S/N, Centro  
Barra de Santa Rosa / PB - CEP: 58170-000

Projeto:  
Interiores -  
Câmara  
Municipal

Data:  
Outubro  
2025

Escala:  
Indicada

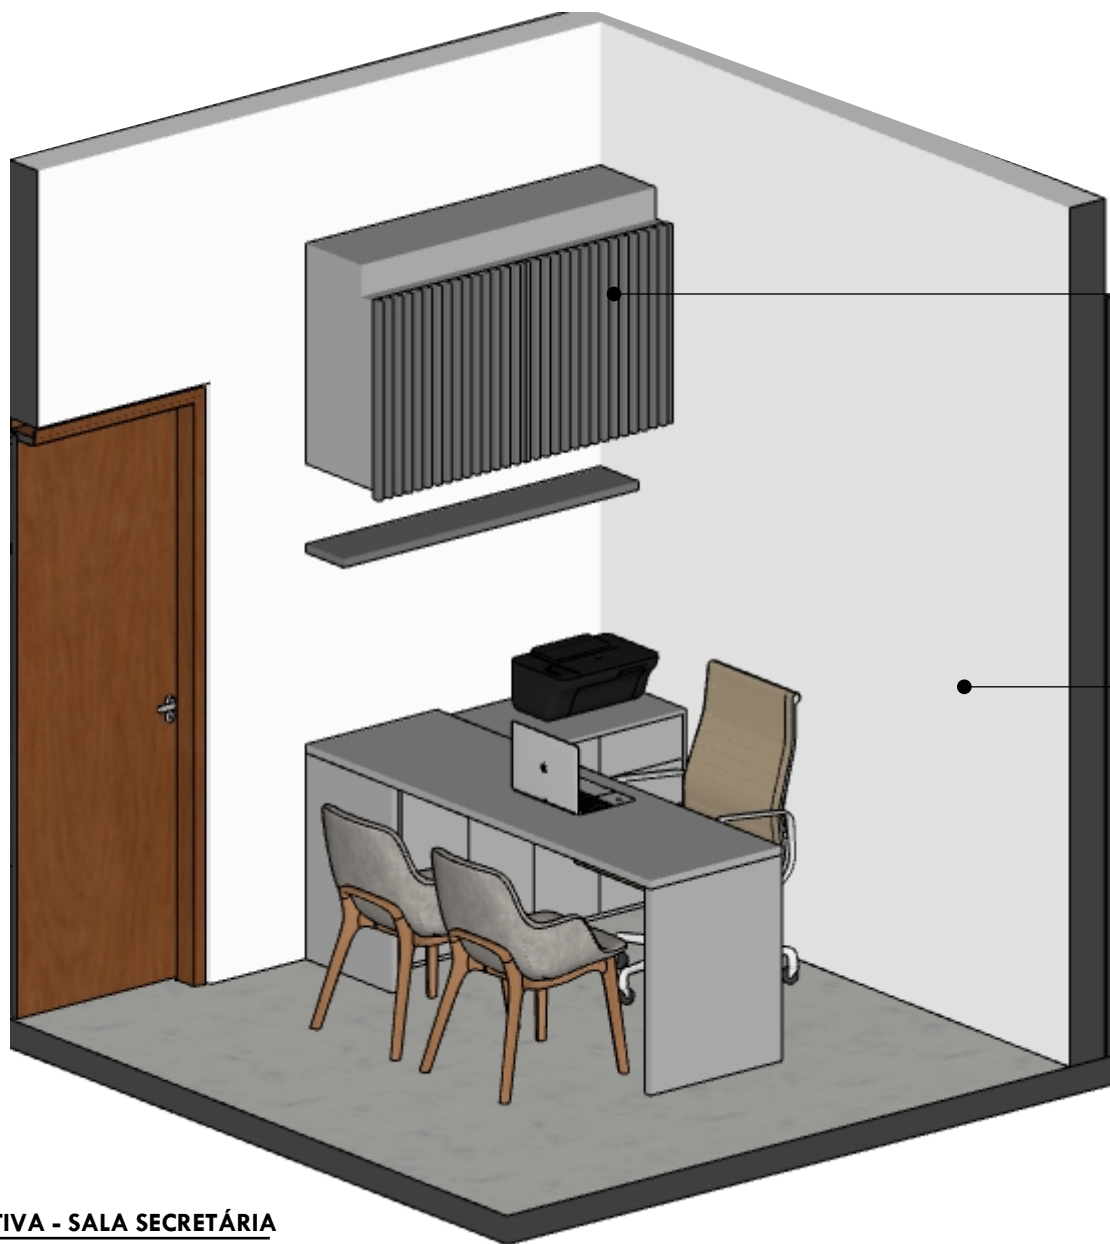


34

**PERSPECTIVA - SALA SECRETÁRIA**

Sem Escala


TODAS AS MEDIDAS DEVEM SER CONFERIDAS NO LOCAL PELO PROFISSIONAL QUE IRÁ EXECUTAR O SERVIÇO. PARA QUALQUER ALTERAÇÃO NO PROJETO, CONSULTAR A PROFISSIONAL RESPONSÁVELS PELO PROJETO. TODAS AS MEDIDAS DO PROJETO ESTÃO EM METROS.

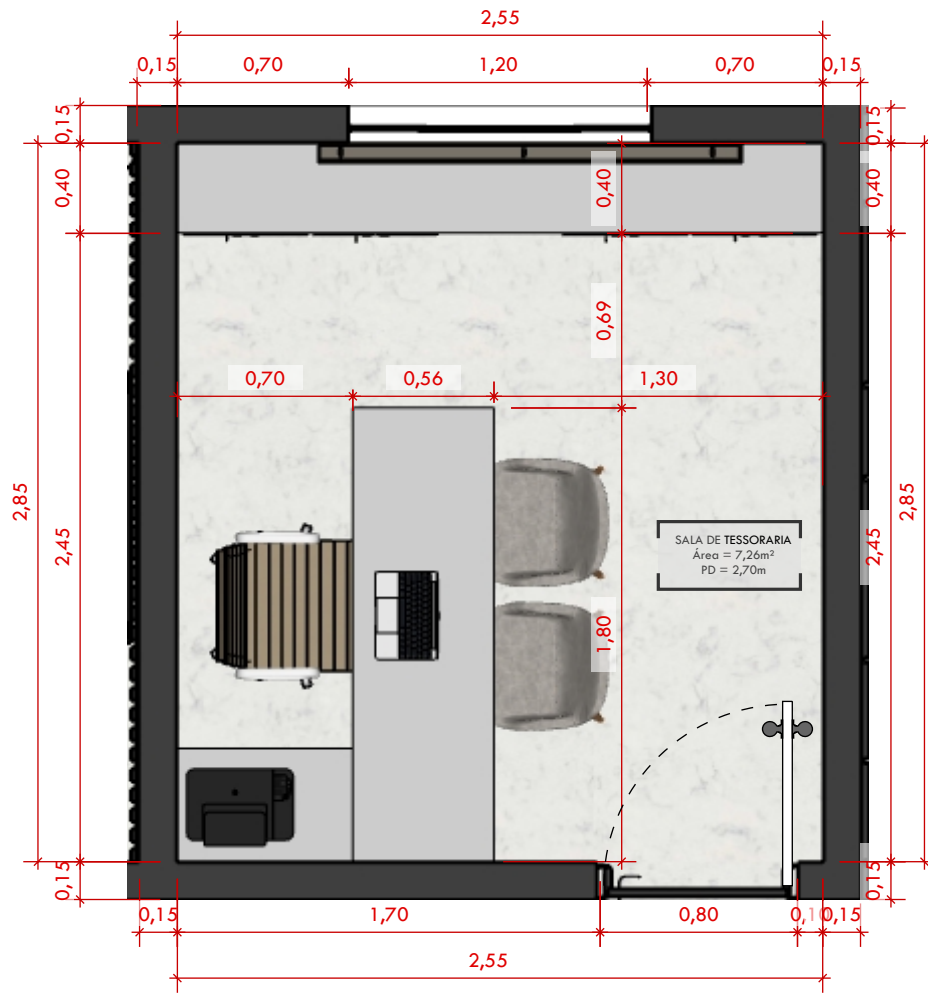


**35** **PLANTA LAYOUT - SALA SECRETÁRIA**  
Escala: 1/30




○ Sala Secretária

<b>41</b>	<b>Escala:</b> Indicada	<b>Data:</b> Outubro 2025	<b>Projeto:</b> Interiores - Câmara Municipal	Proprietário: Câmara Municipal de Barra de Santa Rosa - PB CNPJ: 02.262.190/0001-40 Endereço: Rua 8 de Maio, S/N, Centro Barra de Santa Rosa / PB - CEP: 58170-000	<b>Contato:</b> (83) 9 9930-3062 larissataisouza@gmail.com larissataisouza@gmail.com	<b>Arquiteta:</b> Larissa Taís de Souza Silva CAU: A249316-0	
-----------	----------------------------	---------------------------------	--	--	--	--	---

TODAS AS MEDIDAS DEVEM SER CONFERIDAS NO LOCAL PELO PROFISSIONAL QUE IRÁ EXECUTAR O SERVIÇO. PARA QUALQUER ALTERAÇÃO NO PROJETO, CONSULTAR A PROFISSIONAL RESPONSÁVELS PELO PROJETO.

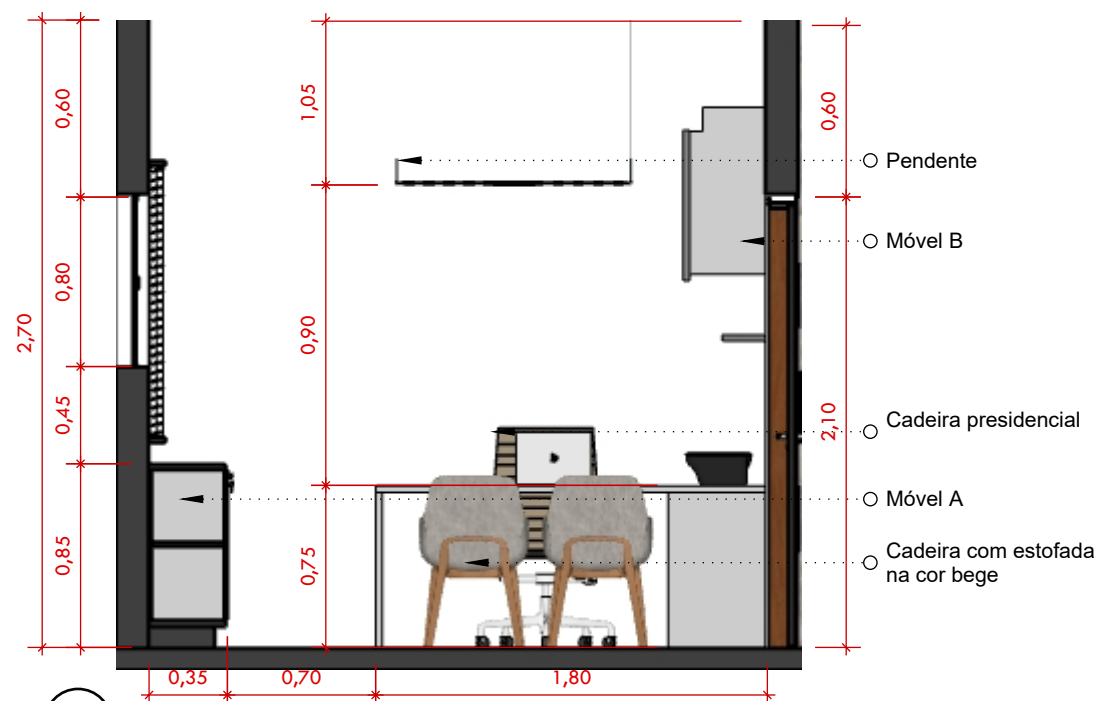


**36 CORTE AA - SALA SECRETÁRIA**  
 Escala: 1/30

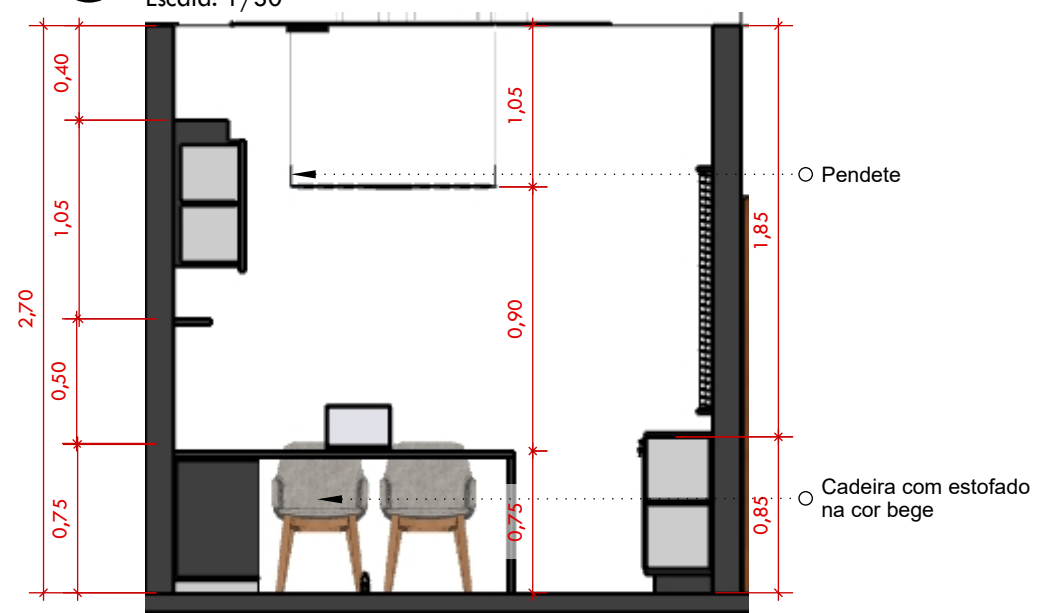


**37 CORTE BB - SALA SECRETÁRIA**  
 Escala: 1/40

**TODAS AS MEDIDAS DEVEM SER CONFERIDAS NO LOCAL PELO PROFISSIONAL QUE IRÁ EXECUTAR O SERVIÇO. PARA QUALQUER ALTERAÇÃO NO PROJETO, CONSULTAR A PROFISSIONAL RESPONSÁVEIS PELO PROJETO.**

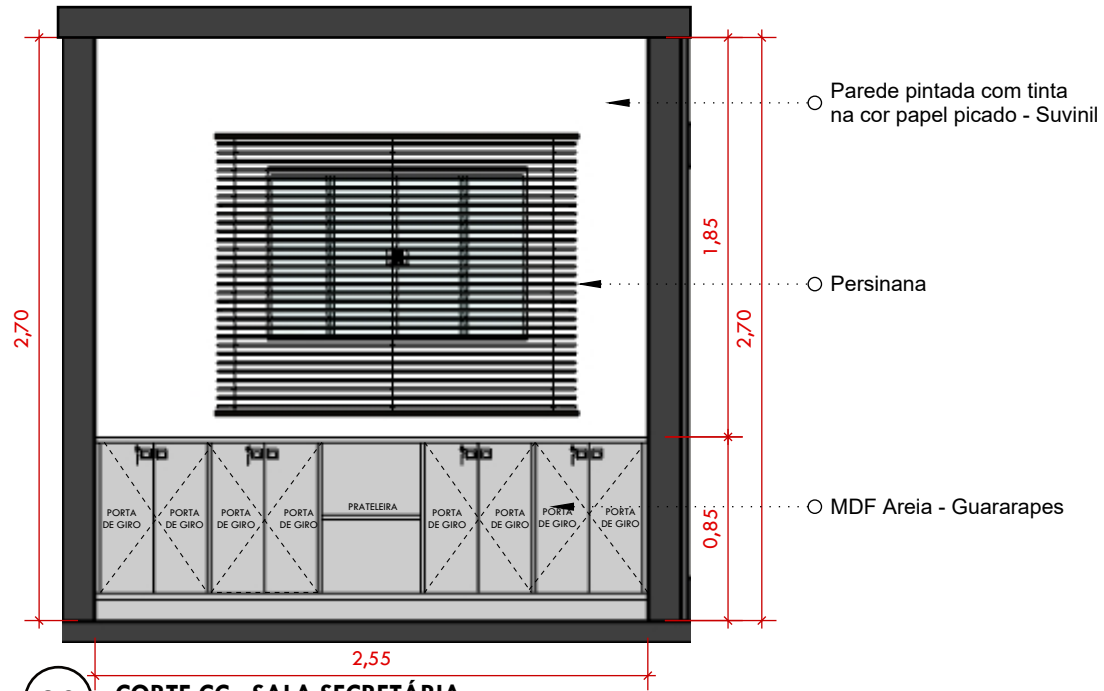



**38 CORTE CC - SALA SECRETÁRIA**

Escala: 1/30

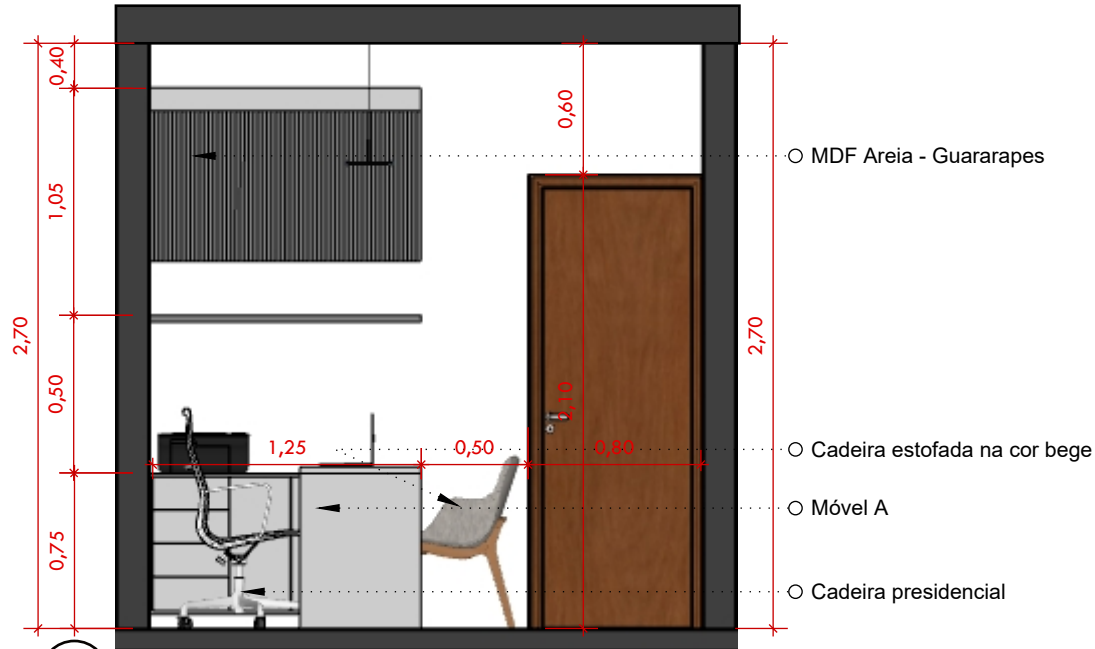


**39 CORTE DD - SALA SECRETÁRIA**

Escala: 1/30

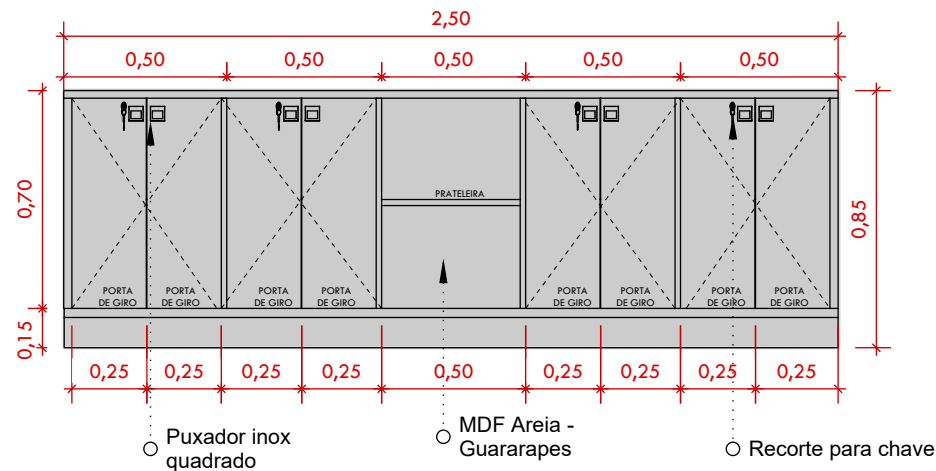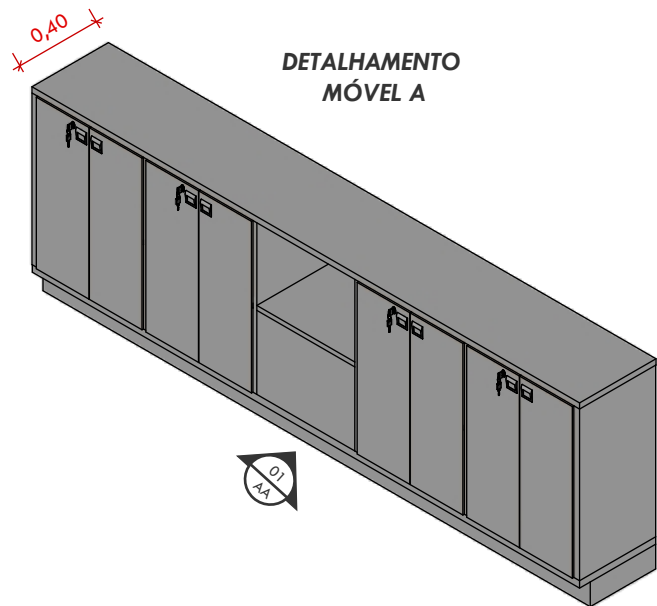

**VISTA AA - MÓVEL A /  
FRONTAL ABERTO**

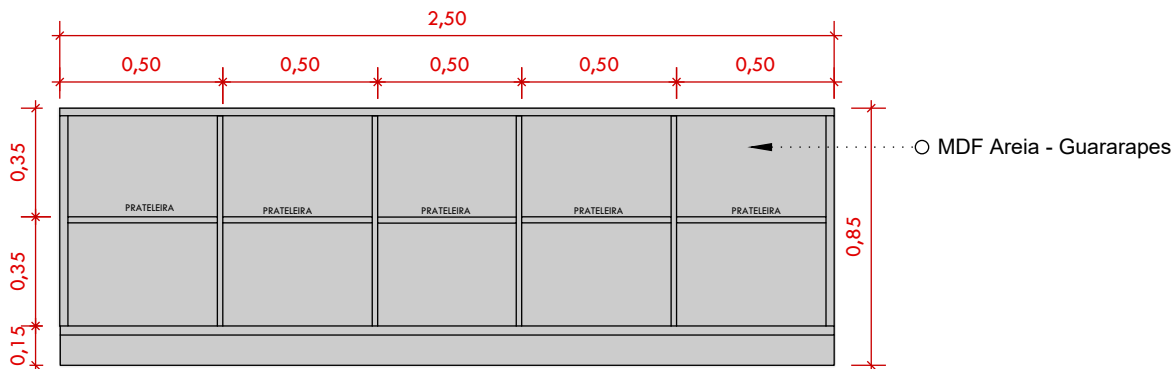

**MÁTERIAS:**  
MDF AREIA  
GUARARAPES


Arquiteta: Larissa Tais de Souza Silva  
CAU: A249316-0  
Contato: (83) 9 9930-3062  
larissataisouza@gmail.com

Proprietário: Câmara Municipal de Barra de Santa Rosa - PB  
CNPJ: 02.262.190/0001-40  
Endereço: Rua 8 de Maio, S/N, Centro Barra de Santa Rosa / PB - CEP: 58170-000


Projeto: Interiores - Câmara Municipal  
Data: Outubro 2025  
Escala: Indicada

TODAS AS MEDIDAS DEVEM SER CONFERIDAS NO LOCAL PELO PROFISSIONAL QUE IRÁ EXECUTAR O SERVIÇO. PARA QUALQUER ALTERAÇÃO NO PROJETO, CONSULTAR A PROFISSIONAL RESPONSÁVELS PELO PROJETO. TODAS AS MEDIDAS DO PROJETO ESTÃO EM METROS.


**DETALHAMENTO  
MÓVEL B**

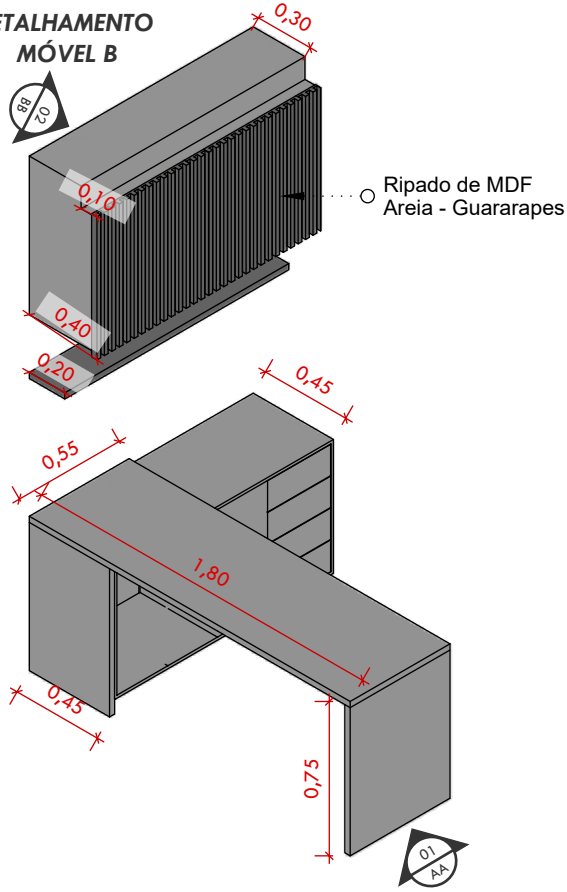


**VISTA BB - MESA /  
SUPERIOR**

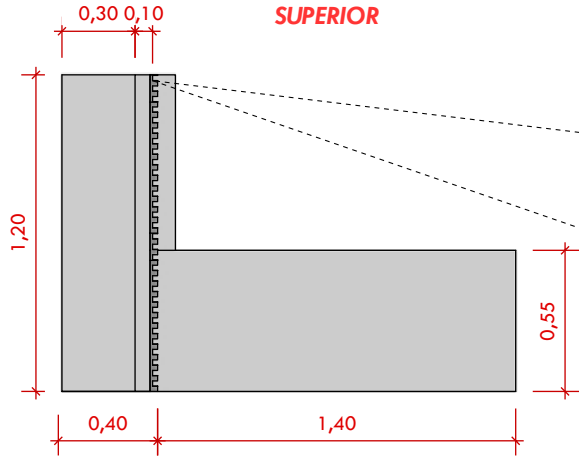

**VISTA AA - MESA /  
FRONTAL FECHADO**

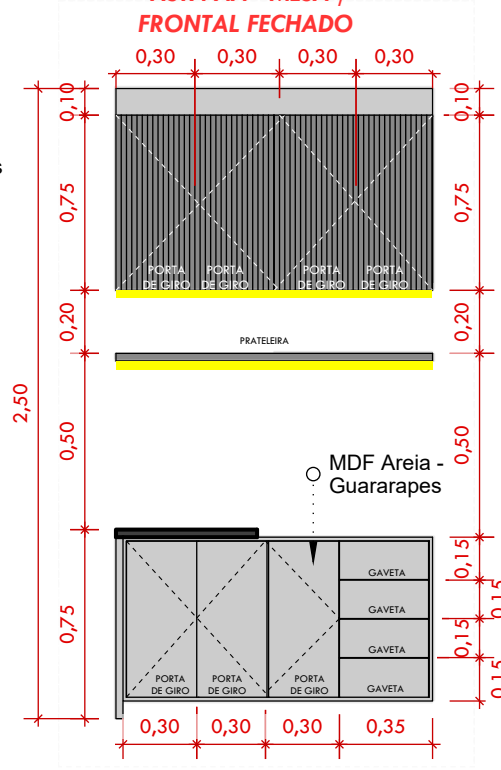


**VISTA AA - MESA /  
FRONTAL ABERTO**

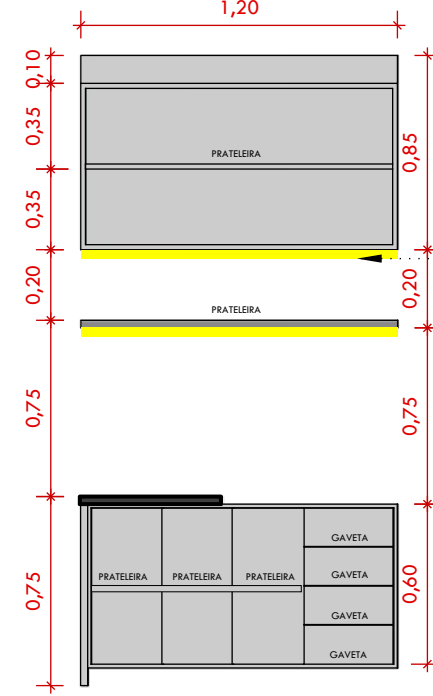

**MÁTERIAS:**




Prever cava para perfil de LED na cor branco quente

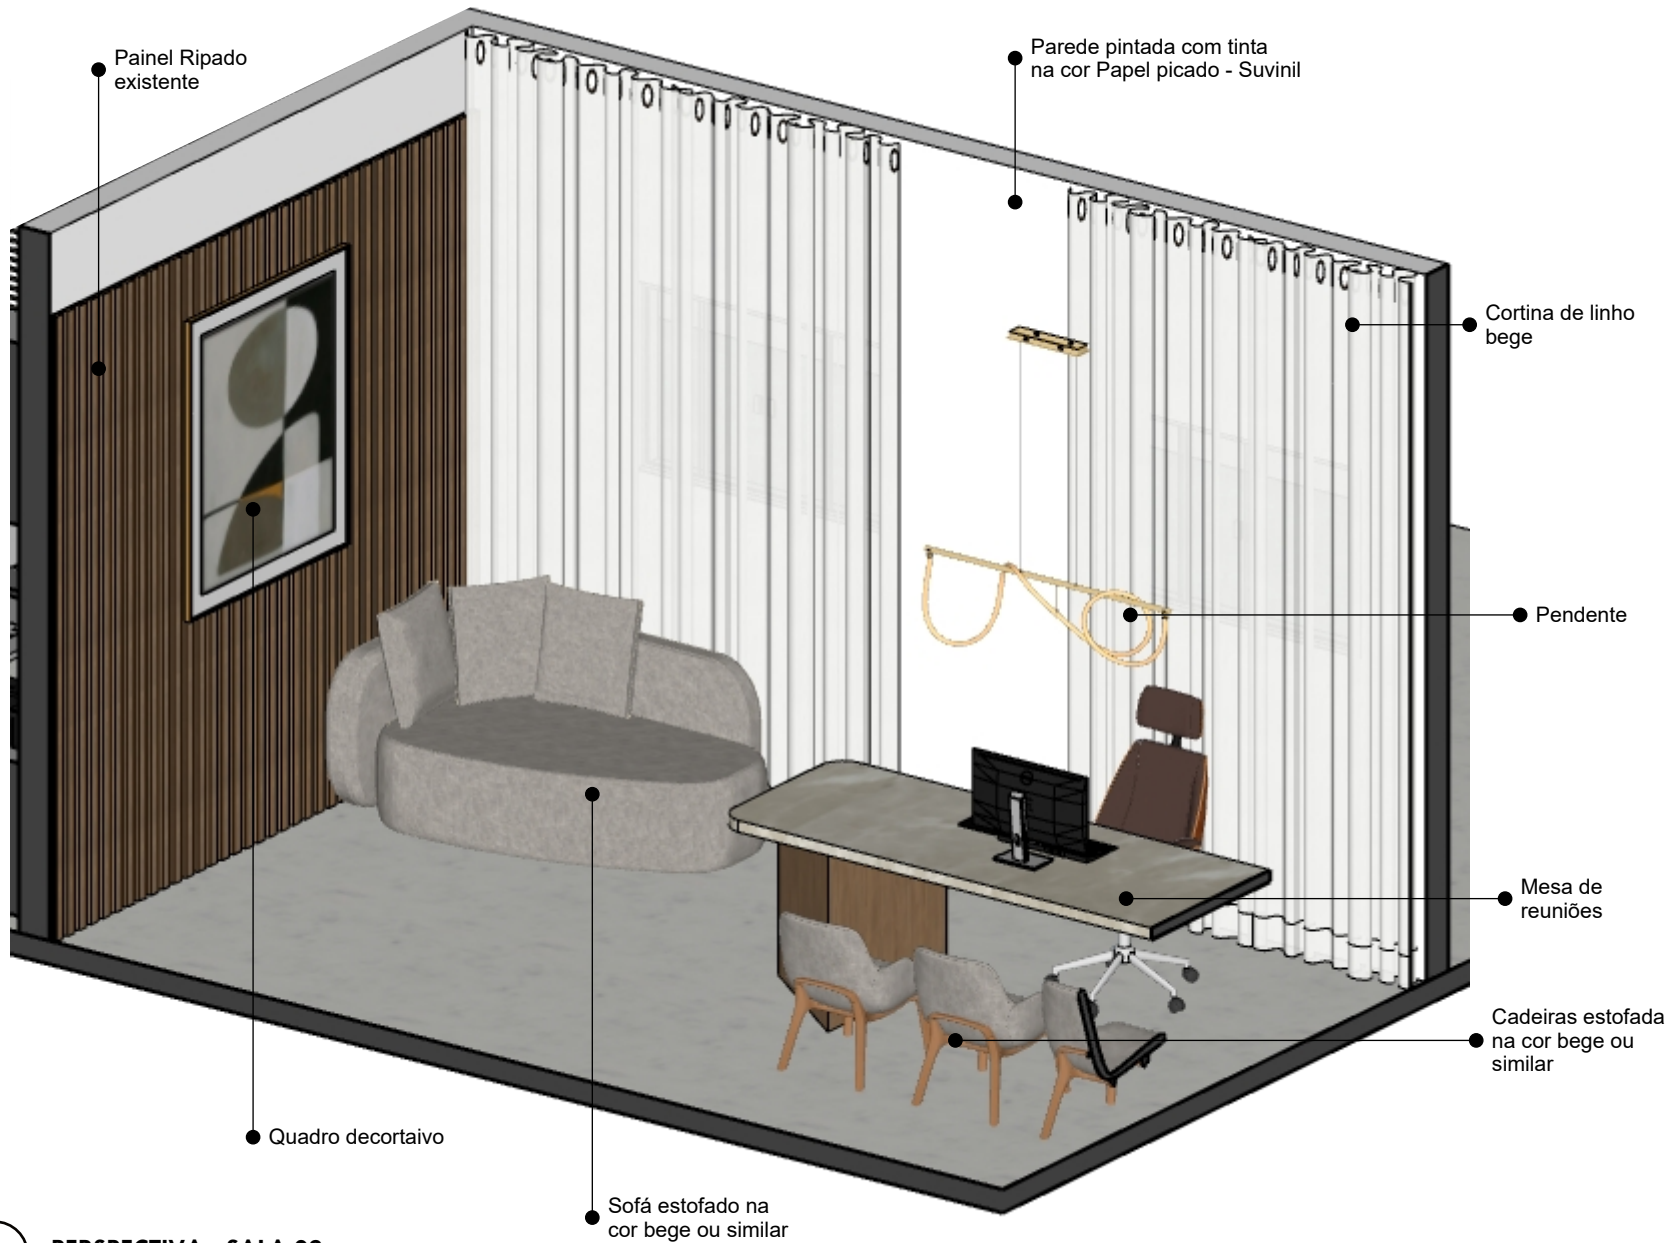


40 **PERSPECTIVA - SALA 02**  
Sem Escala

TODAS AS MEDIDAS DEVEM SER CONFERIDAS NO LOCAL PELO PROFISSIONAL QUE IRÁ EXECUTAR O SERVIÇO. PARA QUALQUER ALTERAÇÃO NO PROJETO, CONSULTAR A PROFISSIONAL RESPONSÁVELS PELO PROJETO.

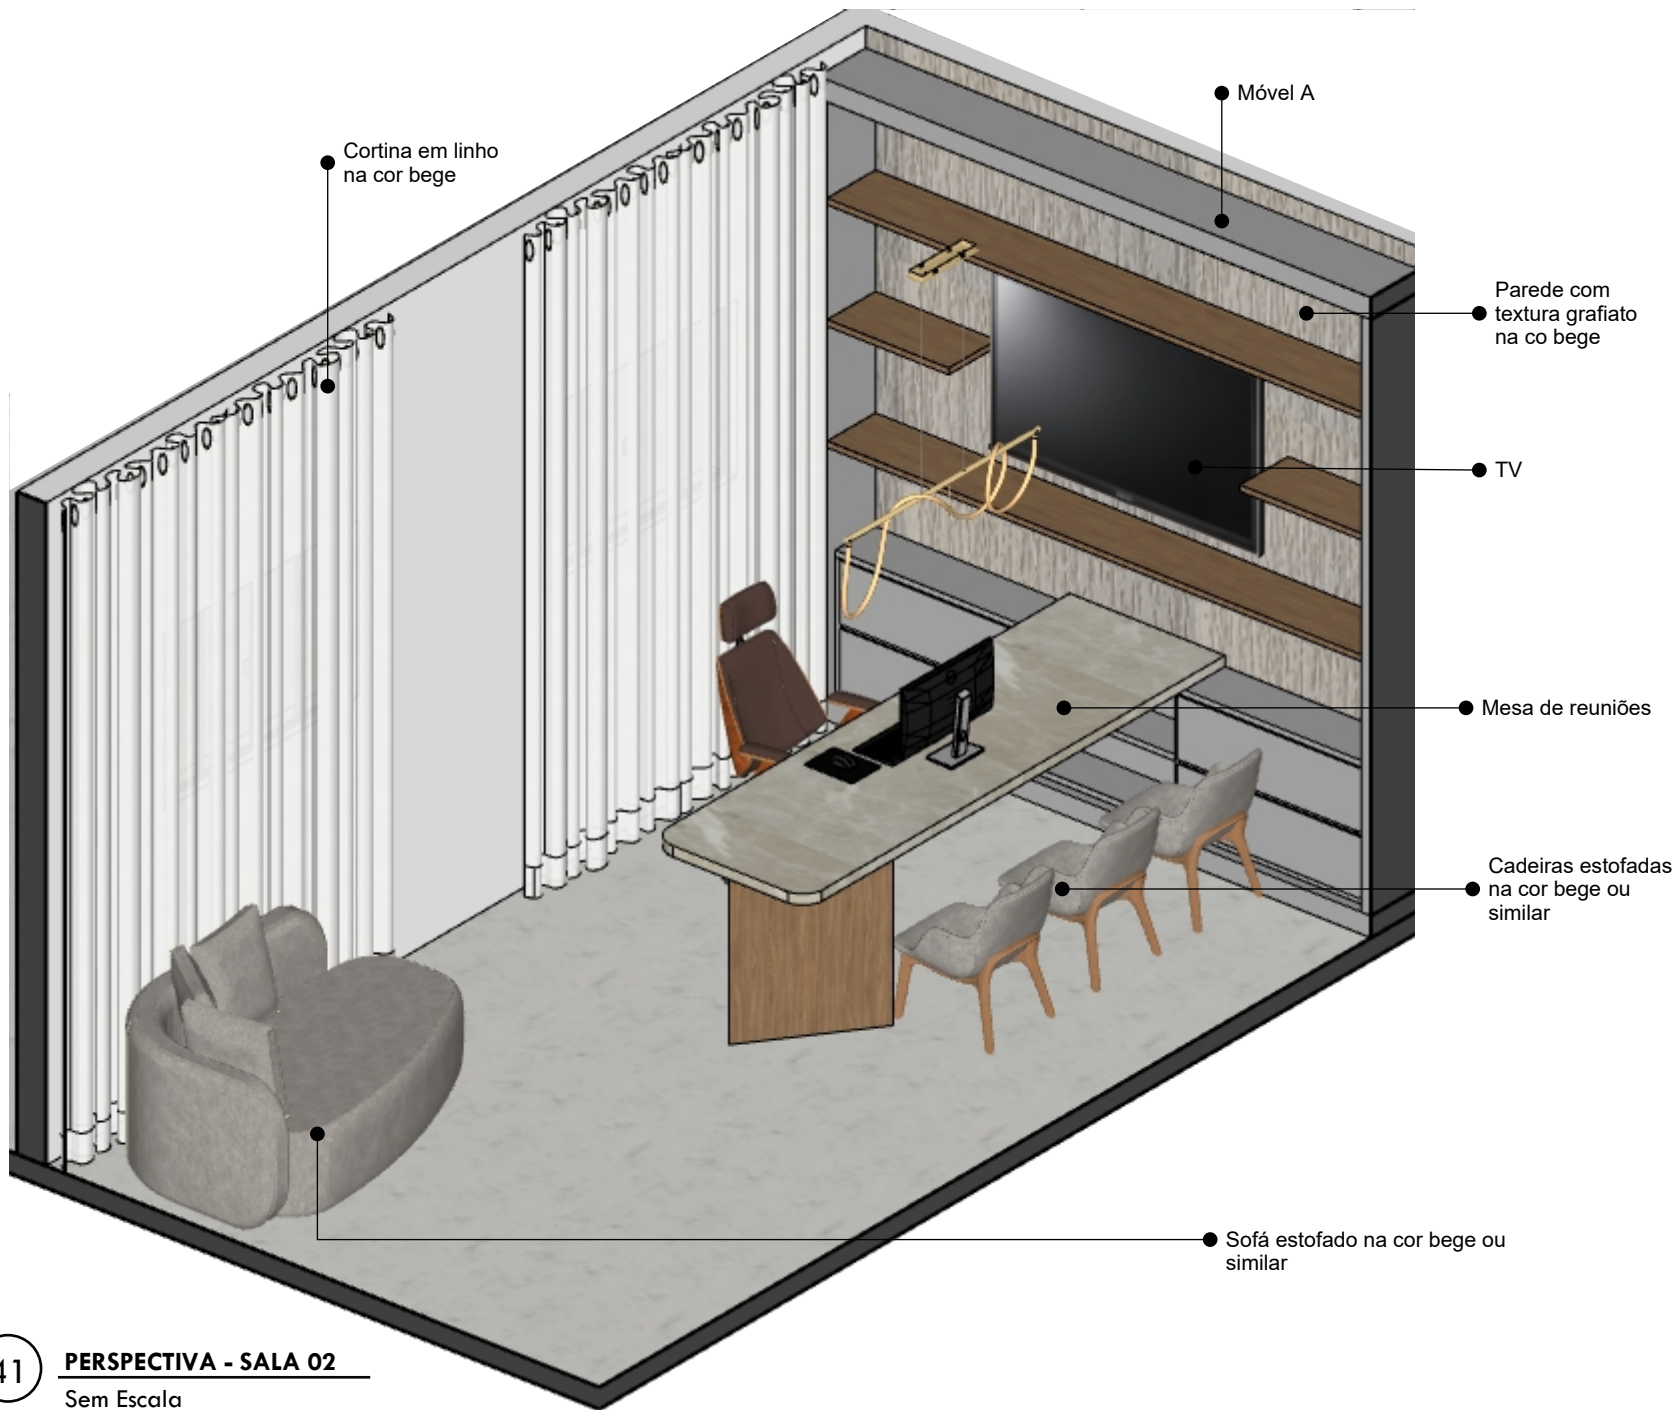


41 **PERSPECTIVA - SALA 02**  
Sem Escala




<p><b>Arquiteta:</b> Larissa Taís de Souza Silva CAU: A249316-0</p>	<p><b>Contato:</b> (83) 9 9930-3062 larissataisouza@gmail.com</p>	<p><b>Proprietário:</b> Câmara Municipal de Barra de Santa Rosa - PB CNPJ: 02.262.190/0001-40 Endereço: Rua 8 de Maio, S/N, Centro Barra de Santa Rosa / PB - CEP: 58170-000</p>
<p><b>TODAS AS MEDIDAS DEVEM SER CONFERIDAS NO LOCAL PELO PROFISSIONAL QUE IRÁ EXECUTAR O SERVIÇO. PARA QUALQUER ALTERAÇÃO NO PROJETO, CONSULTAR A PROFISSIONAL RESPONSÁVELS PELO PROJETO.</b></p>		

47

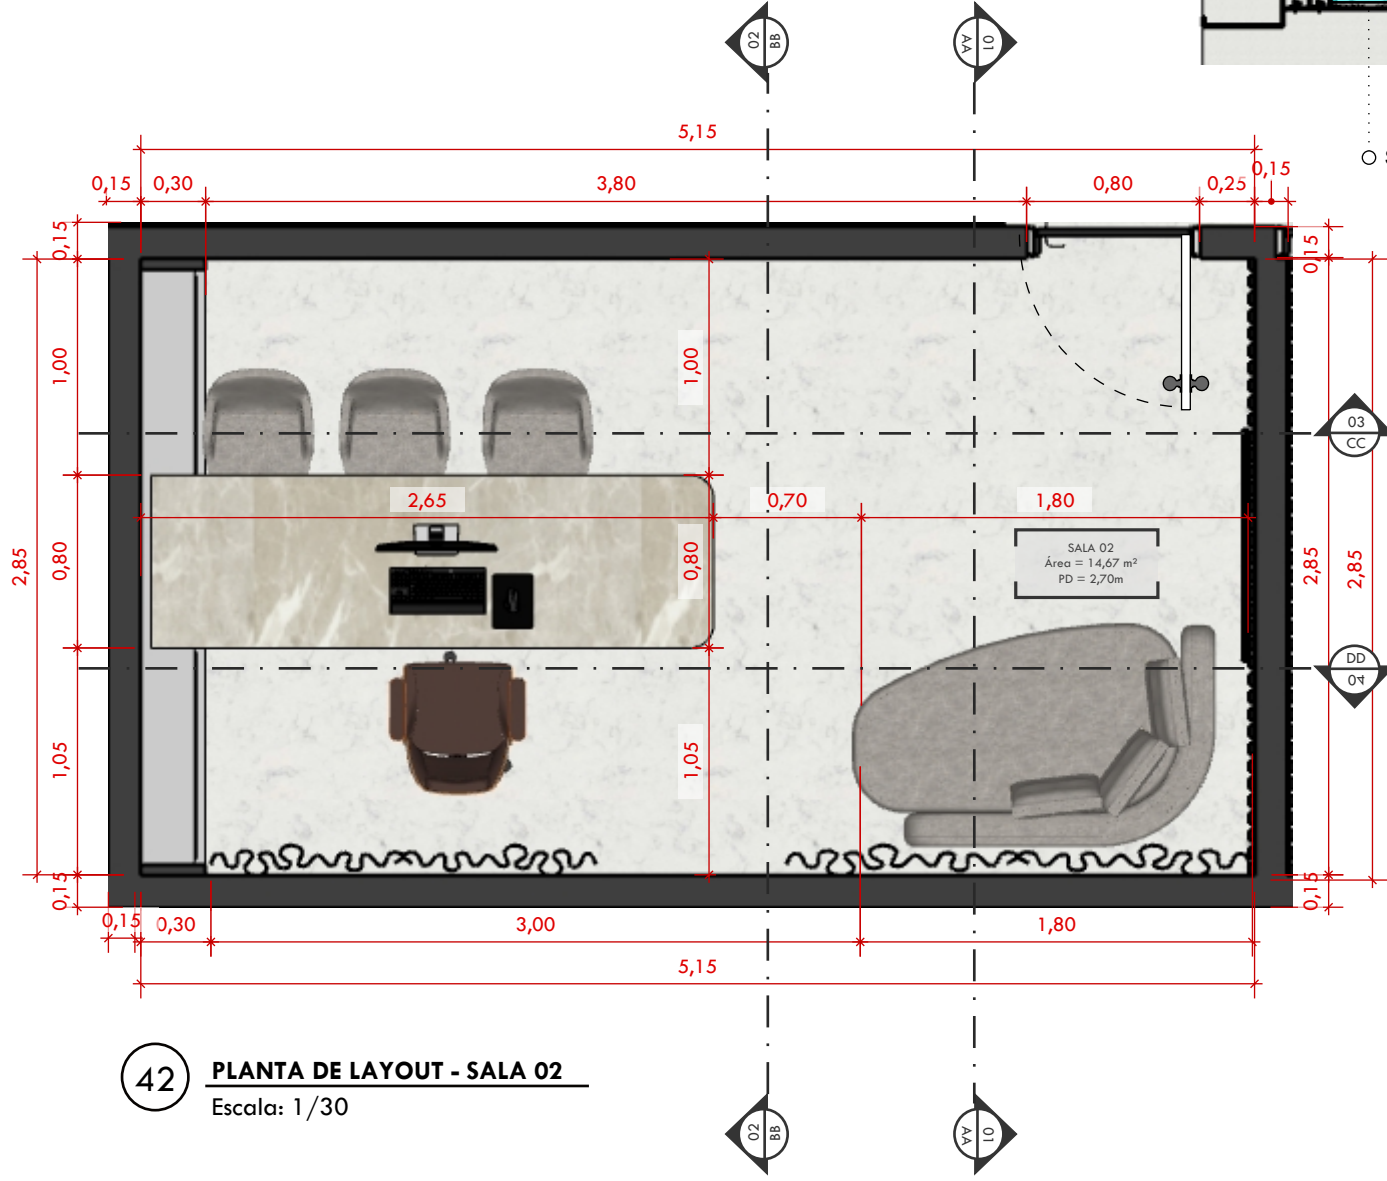


○ Sala 02

**42** **PLANTA DE LAYOUT - SALA 02**  
Escala: 1/30

<b>48</b>	<b>Escala:</b> Indicada	<b>Data:</b> Outubro 2025	<b>Projeto:</b> Interiores - Câmara Municipal	Proprietário: Câmara Municipal de Barra de Santa Rosa - PB CNPJ: 02.262.190/0001-40 Endereço: Rua 8 de Maio, S/N, Centro Barra de Santa Rosa / PB - CEP: 58170-000	Contato: (83) 9 9930-3062 larissaisouza@gmail.com larissaisouza@gmail.com	Arquiteta: Larissa Taís de Souza Silva CAU: A249316-0	
-----------	----------------------------	---------------------------------	--	--	---	---	---


TODAS AS MEDIDAS DEVEM SER CONFERIDAS NO LOCAL PELO PROFISSIONAL QUE IRÁ EXECUTAR O SERVIÇO. PARA QUALQUER ALTERAÇÃO NO PROJETO, CONSULTAR A PROFISSIONAL RESPONSÁVELS PELO PROJETO.

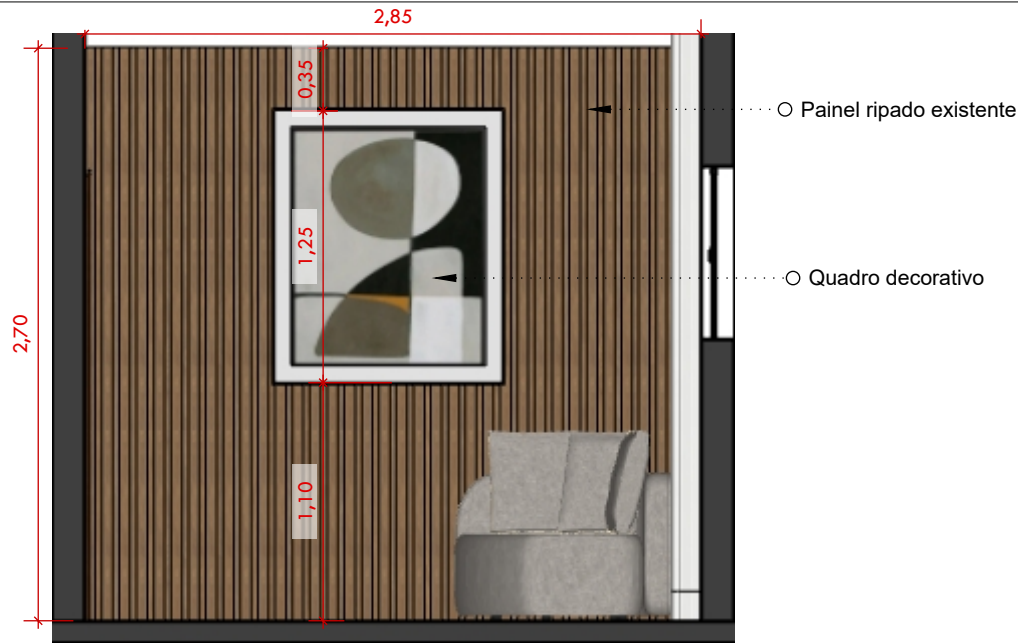

43

**CORTE AA - SALA 02**


Escala: 1/30

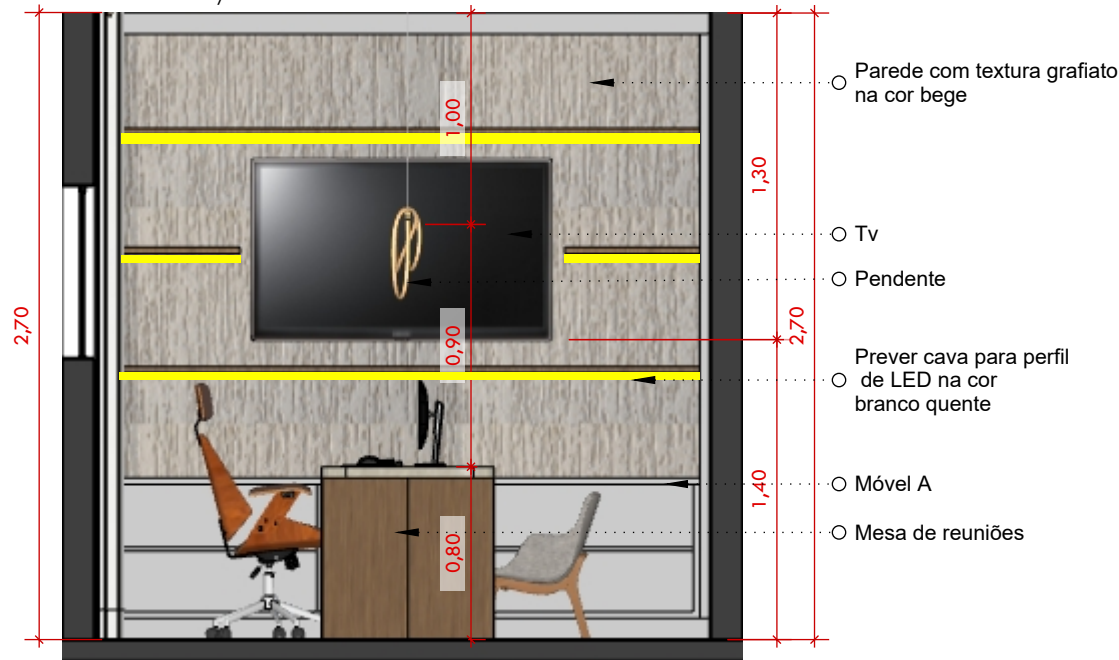


44

**CORTE BB - SALA 02**


Escala: 1/30

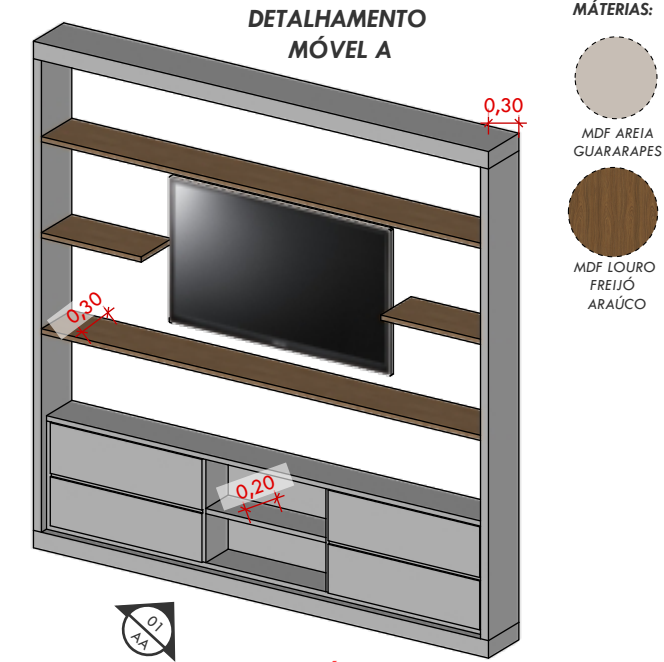

**VISTA AA - MÓVEL A / FRONTAL**

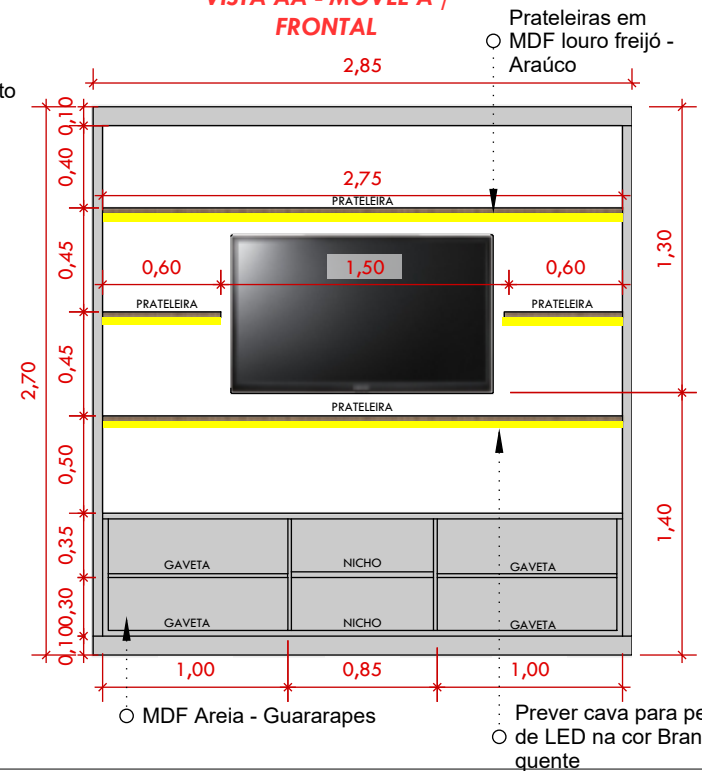

**TODAS AS MEDIDAS DEVEM SER CONFERIDAS NO LOCAL PELO PROFISSIONAL QUE IRÁ EXECUTAR O SERVIÇO. PARA QUALQUER ALTERAÇÃO NO PROJETO, CONSULTAR A PROFISSIONAL RESPONSÁVELS PELO PROJETO.**

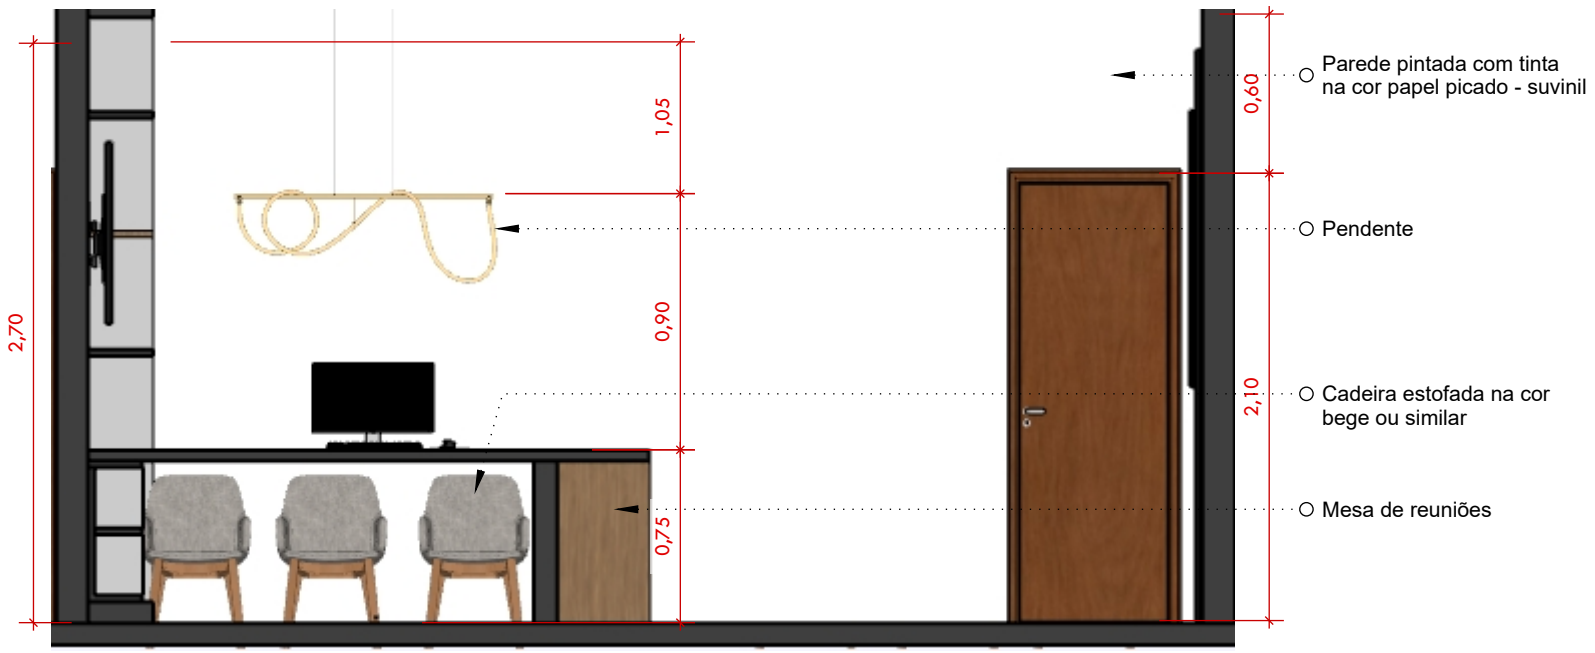


**45** **CORTE CC - SALA 02**  
 Escala: 1/30




**46** **CORTE DD - SALA 02**  
 Escala: 1/30

TODAS AS MEDIDAS DEVEM SER CONFERIDAS NO LOCAL PELO PROFISSIONAL QUE IRÁ EXECUTAR O SERVIÇO. PARA QUALQUER ALTERAÇÃO NO PROJETO, CONSULTAR A PROFISSIONAL RESPONSÁVELS PELO PROJETO. TODAS AS MEDIDAS DO PROJETO ESTÃO EM METROS.

**DETALHAMENTO MESA DE REUNIÕES**

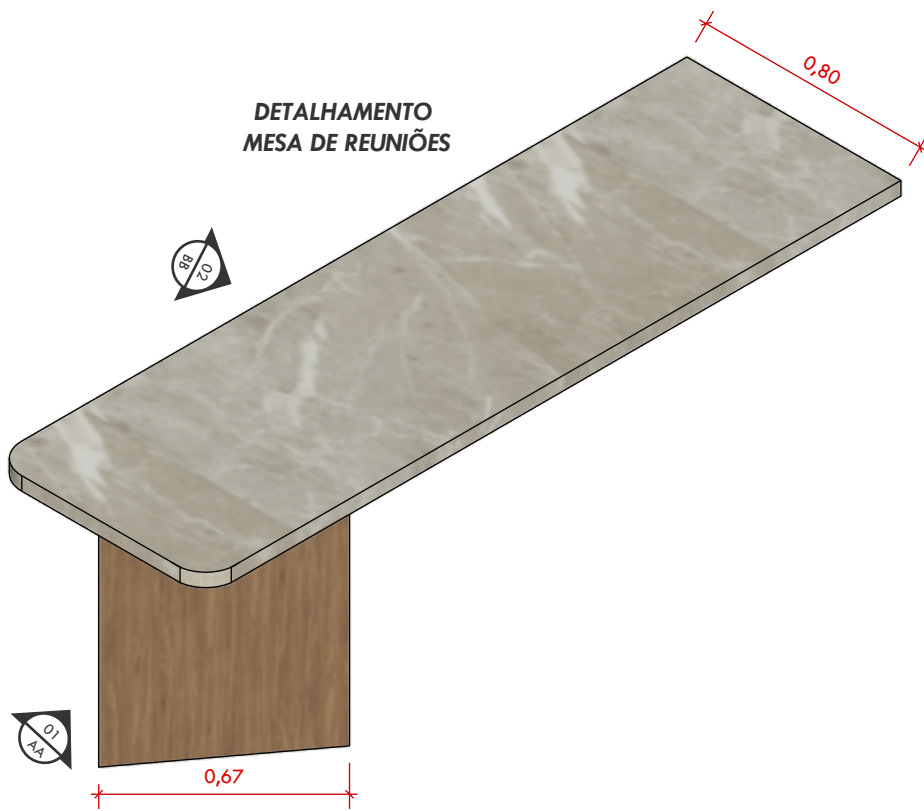


**VISTA AA - MESA DE REUNIÕES/FRONTAL**

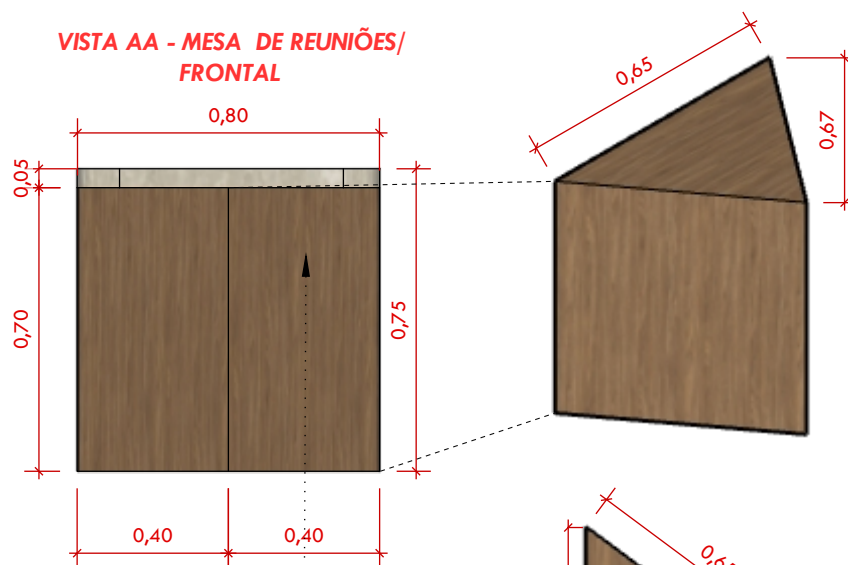


○ MDF Louro freijó - Araúco  
 Pé da mesa em MDF Louro freijó - Araúco em formato triângulo

**VISTA BB - MESA DE REUNIÕES/SUPERIOR**

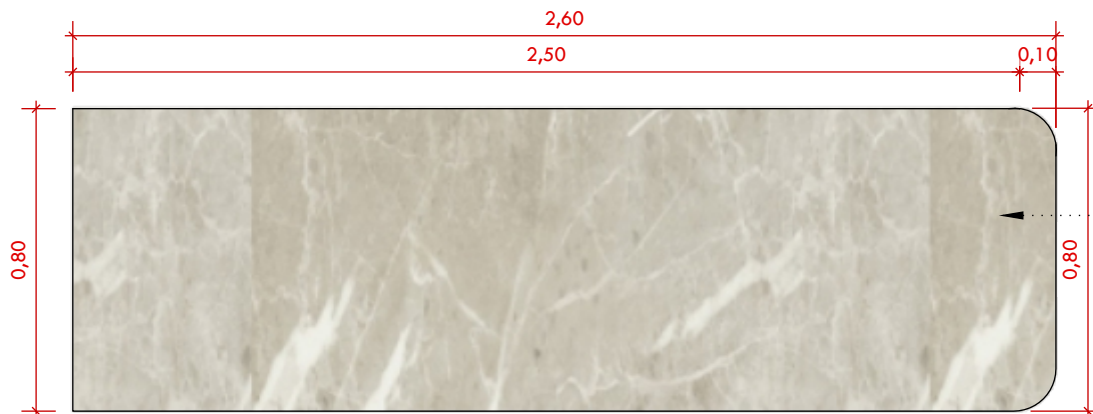

○ MDF Fontana - Guararapes

- MÁTERIAS:**
-  MDF LOURO FREIJÓ ARAÚCO
  -  MDF FONTANA GUARARAPES

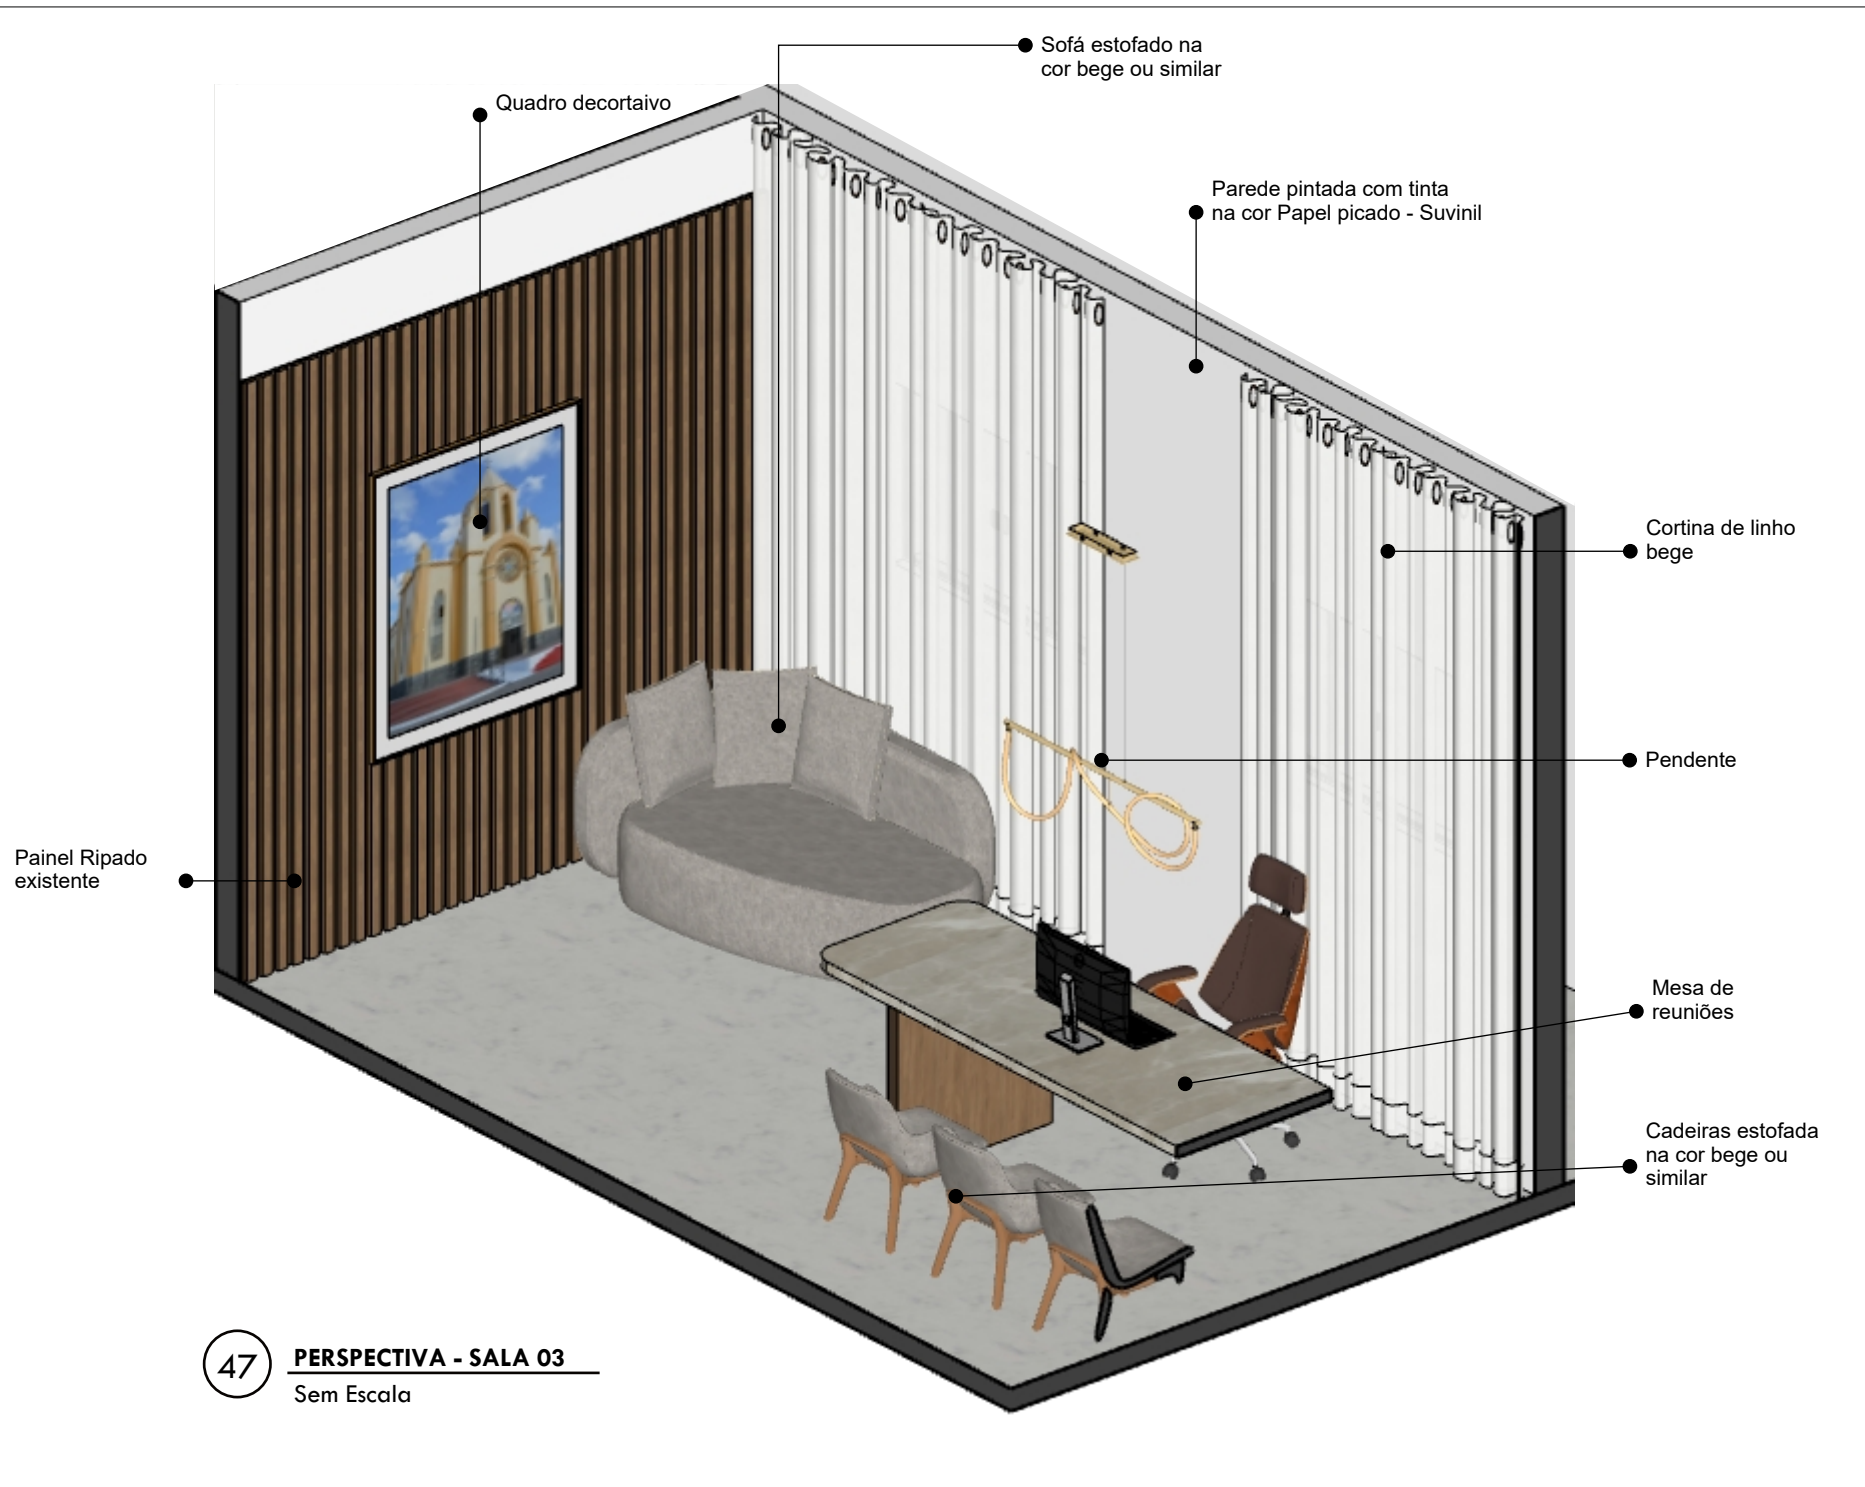

47

**PERSPECTIVA - SALA 03**  
Sem Escala

Arquiteta: Larissa Tais de Souza Silva  
CAU: A249316-0

Contato: (83) 9 9930-3062  
larissataisouza@gmail.com


Proprietário: Câmara Municipal de Barra de Santa Rosa - PB  
CNPJ: 02.262.190/0001-40  
Endereço: Rua 8 de Maio, S/N, Centro Barra de Santa Rosa / PB - CEP: 58170-000

Projeto: Interiores - Câmara Municipal

Data: Outubro 2025

Escala: Indicada

TODAS AS MEDIDAS DEVEM SER CONFERIDAS NO LOCAL PELO PROFISSIONAL QUE IRÁ EXECUTAR O SERVIÇO. PARA QUALQUER ALTERAÇÃO NO PROJETO, CONSULTAR A PROFISSIONAL RESPONSÁVELS PELO PROJETO.

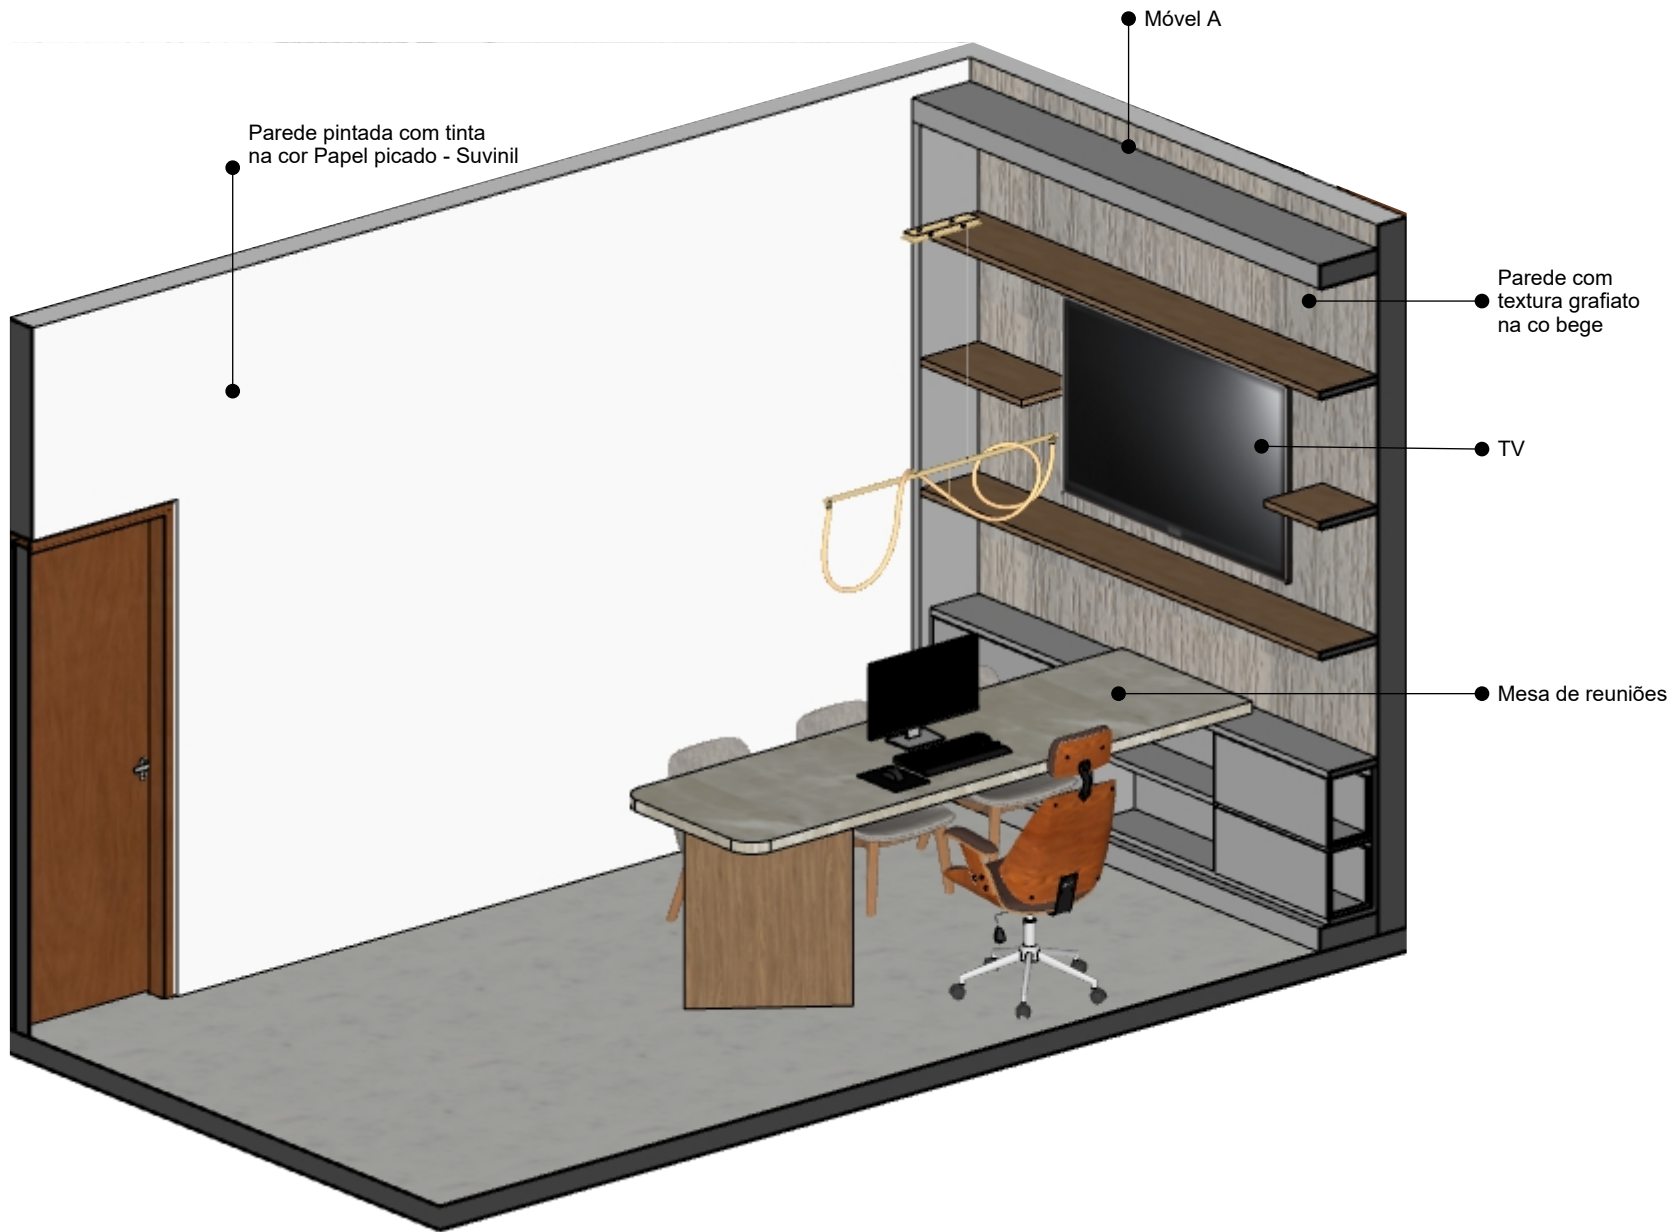

48

**PERSPECTIVA - SALA 03**  
Sem Escala

Arquiteta: Larissa Taís de Souza Silva  
CAU: A249316-0

Contato: (83) 9 9930-3062  
larissataisouza@gmail.com


Proprietário: Câmara Municipal de Barra de Santa Rosa - PB  
CNPJ: 02.262.190/0001-40  
Endereço: Rua 8 de Maio, S/N, Centro Barra de Santa Rosa / PB - CEP: 58170-000

Projeto: Interiores - Câmara Municipal

Data: Outubro 2025

Escala: Indicada

TODAS AS MEDIDAS DEVEM SER CONFERIDAS NO LOCAL PELO PROFISSIONAL QUE IRÁ EXECUTAR O SERVIÇO. PARA QUALQUER ALTERAÇÃO NO PROJETO, CONSULTAR A PROFISSIONAL RESPONSÁVELS PELO PROJETO.

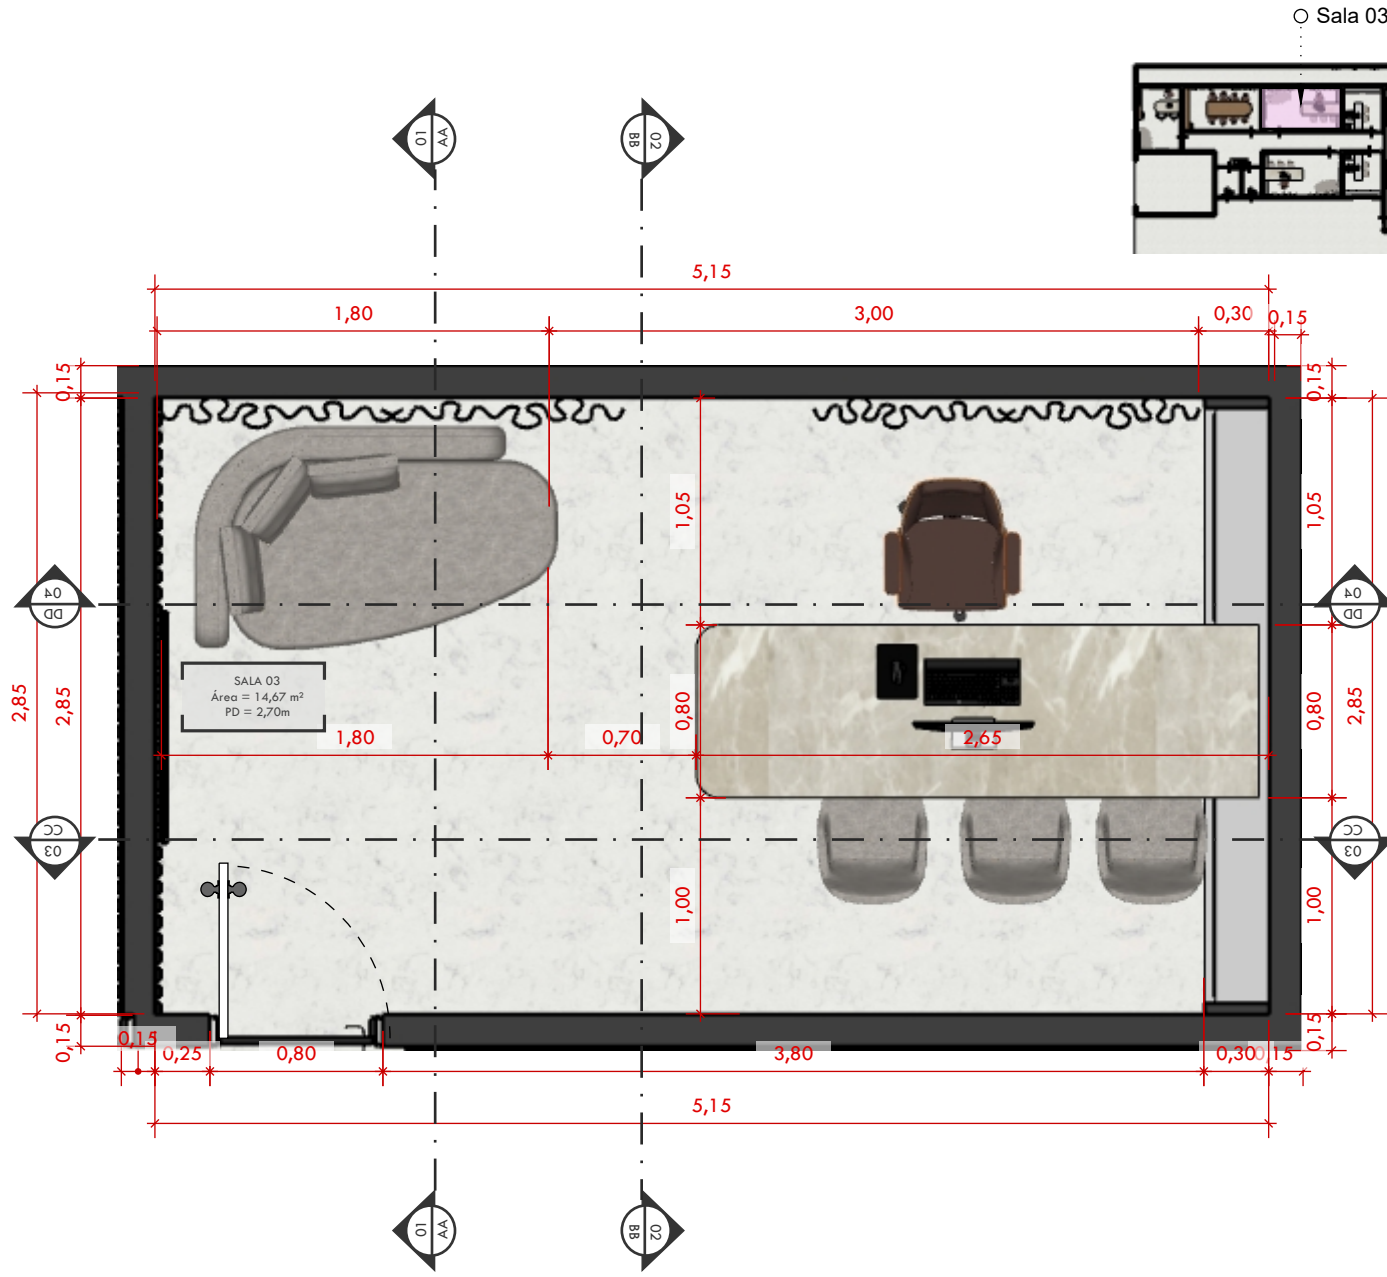

49

**PLANTA DE LAYOUT - SALA 03**

Escala: 1/30

Escala:  
Indicada

Data:  
Outubro  
2025


Projeto:  
Interiores -  
Câmara  
Municipal

Proprietário: Câmara Municipal  
de Barra de Santa Rosa - PB  
CNPJ: 02.262.190/0001-40  
Endereço: Rua 8 de Maio, S/N, Centro  
Barra de Santa Rosa / PB - CEP: 58170-000

Contato: (83) 9 9930-3062  
larissataisouza@gmail.com  
larissataisouza@gmail.com

Arquiteta: Larissa Tais  
de Souza Silva  
CAU: A249316-0




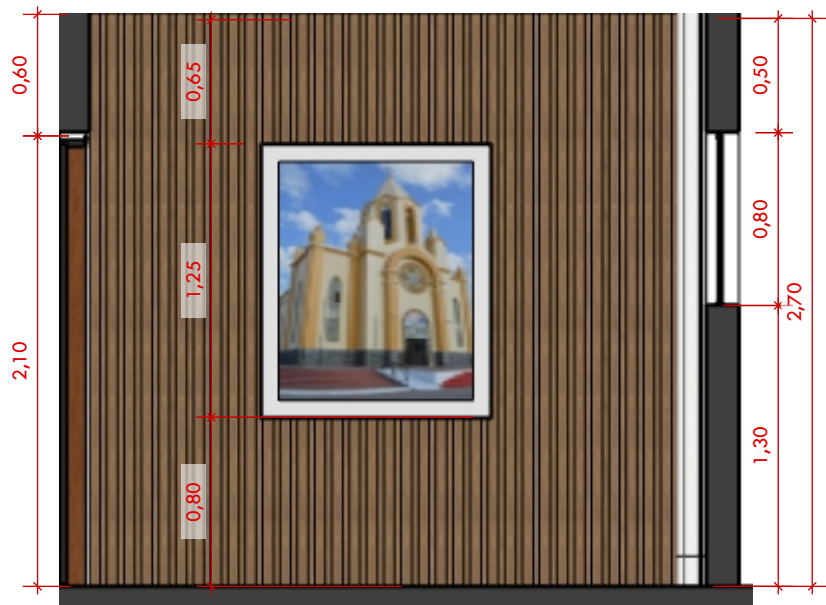

50

**CORTE AA - SALA 03**

Escala: 1/30

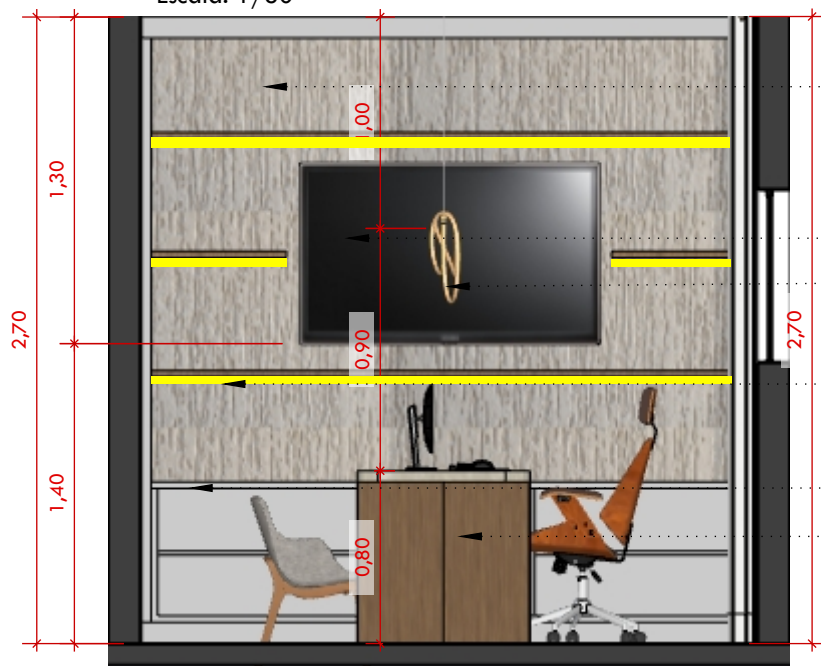


51


**CORTE BB - SALA 02**

Escala: 1/30

- Parede com textura grafiato na cor bege
- Tv
- Pendente
- Prever cava para perfil de LED na cor branco quente
- Móvel A
- Mesa de reuniões

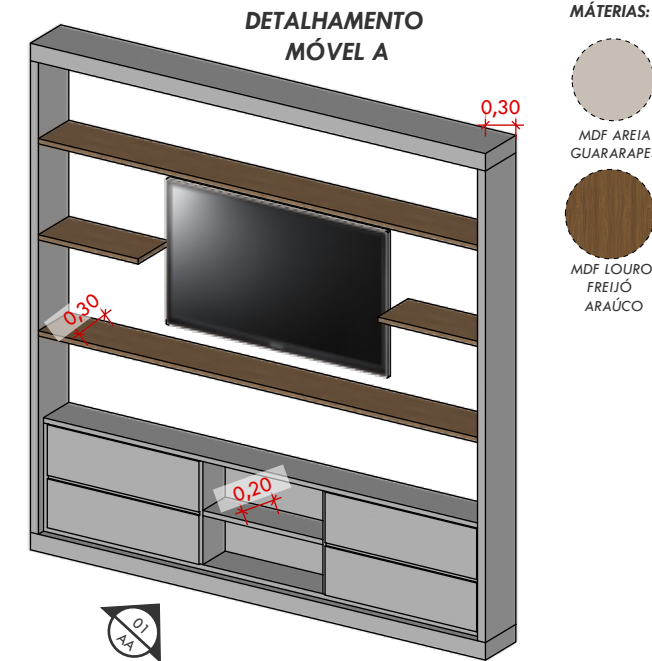

**VISTA AA - MÓVEL A / FRONTAL**

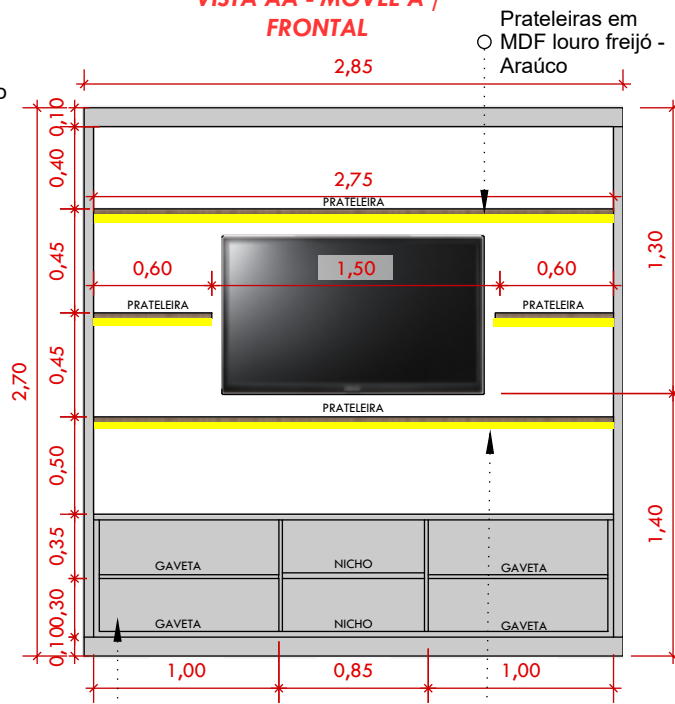

○ MDF Areia - Guararapes

○ Prever cava para perfil de LED na cor Branco quente

**MÁTERIAS:**



MDF AREIA GUARARAPES



MDF LOURO FREIJÓ ARAÚCO



Arquiteta: Larissa Tais de Souza Silva  
CAU: A249316-0

Proprietário: Câmara Municipal de Barra de Santa Rosa - PB  
CNPJ: 02.262.190/0001-40  
Endereço: Rua 8 de Maio, S/N, Centro Barra de Santa Rosa / PB - CEP: 58170-000


Projeto: Interiores - Câmara Municipal

Data: Outubro 2025

Escala: Indicada

**55**

TODAS AS MEDIDAS DEVEM SER CONFERIDAS NO LOCAL PELO PROFISSIONAL QUE IRÁ EXECUTAR O SERVIÇO. PARA QUALQUER ALTERAÇÃO NO PROJETO, CONSULTAR A PROFISSIONAL RESPONSÁVELS PELO PROJETO.

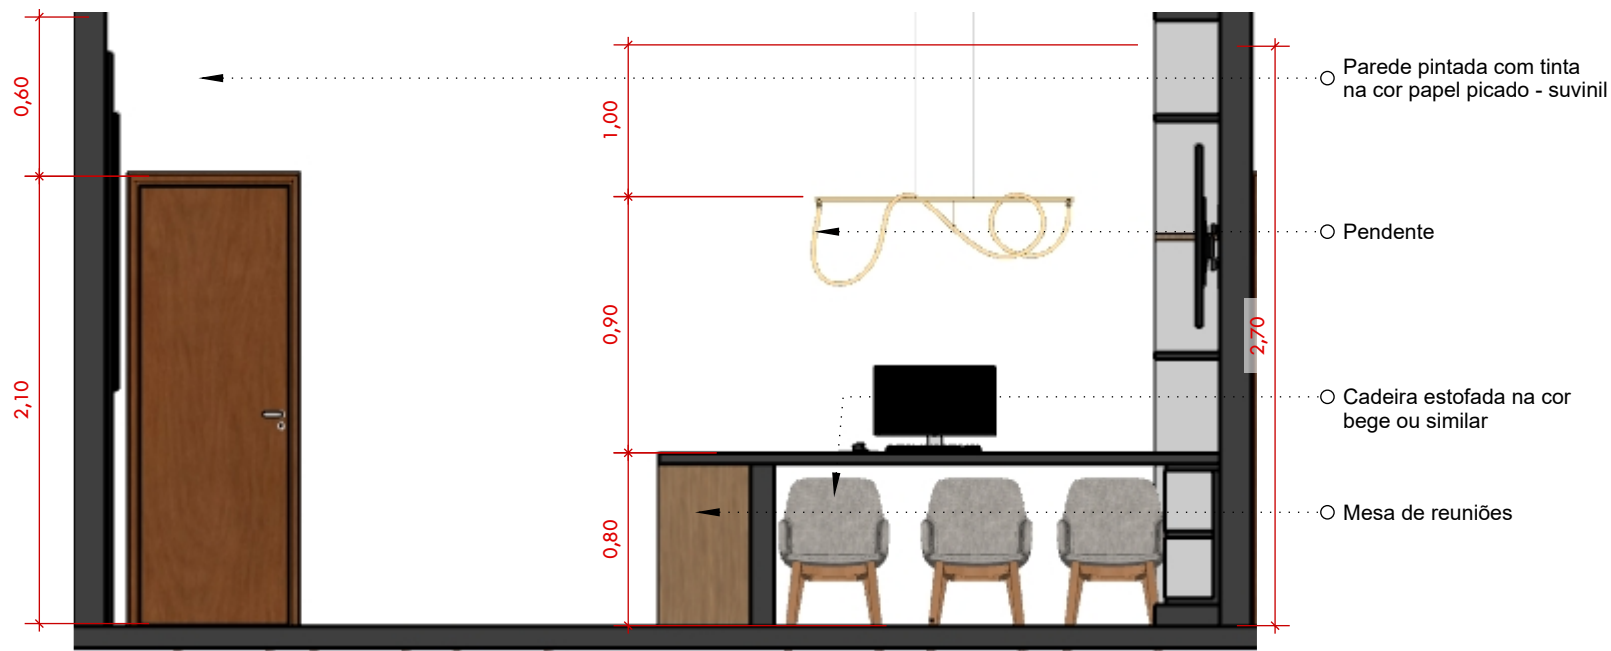

○ Parede pintada com tinta na cor papel picado - suvinil

○ Pendente

○ Cadeira estofada na cor bege ou similar

○ Mesa de reuniões

**52** CORTE CC - SALA 02

Escala: 1/30



○ Cortina em linho bege


○ Pendente

○ Sofá em estofado na cor bege ou similar

○ Mesa de Reuniões


**53** CORTE DD - SALA 02

Escala: 1/30

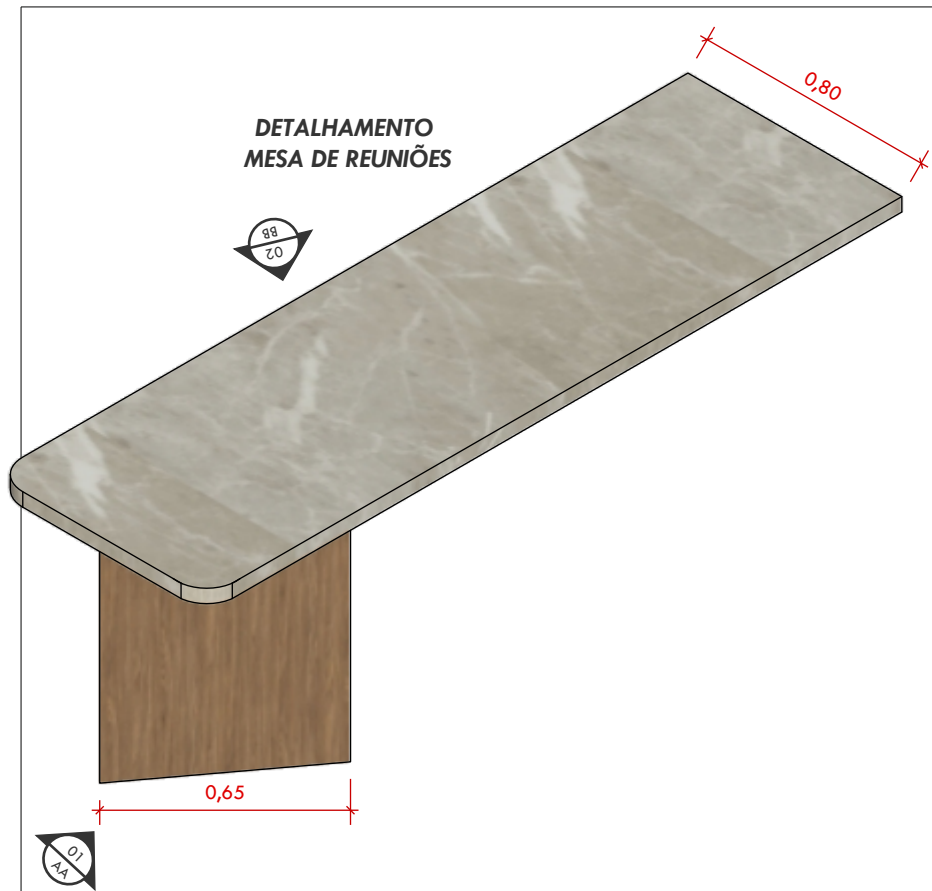


**DETALHAMENTO  
MESA DE REUNIÕES**

**VISTA AA - MESA DE REUNIÕES/  
FRONTAL**

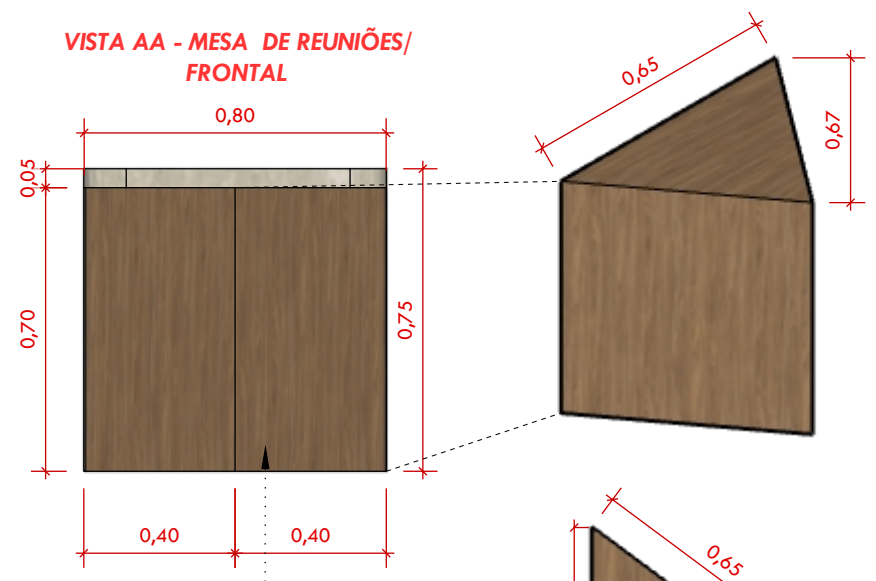

○ MDF Louro freijó - Araúco  
Pé da mesa em MDF Louro freijó - Araúco em formato triangulo


**VISTA BB - MESA DE REUNIÕES/  
SUPERIOR**

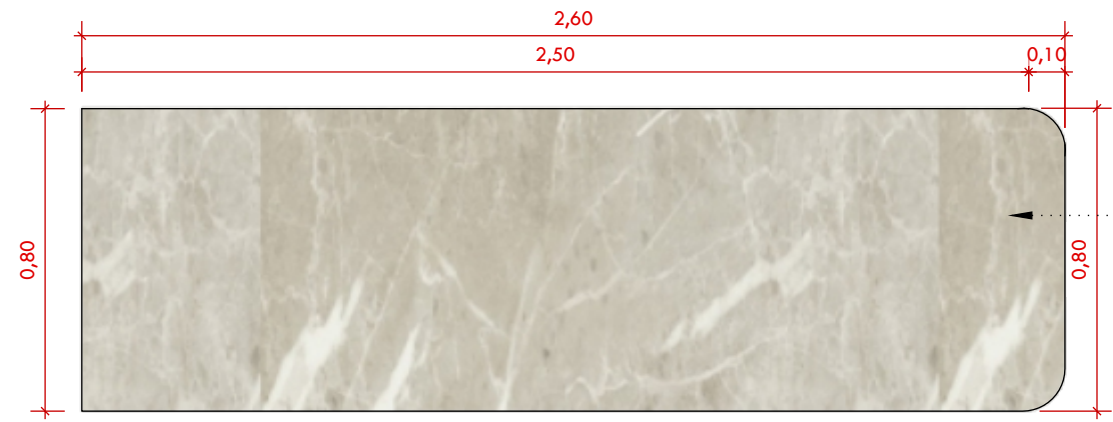


○ MDF Fontana - Guararapes

**MÁTERIAS:**





<b>Projeto:</b> Interiores - Câmara Municipal	Proprietário: Câmara Municipal de Barra de Santa Rosa - PB CNPJ: 02.262.190/0001-40 Endereço: Rua 8 de Maio, S/N, Centro Barra de Santa Rosa / PB - CEP: 58170-000	<b>Arquiteta:</b> Larissa Tais de Souza Silva CAU: A249316-0	<b>Contato:</b> (83) 9 9930-3062 larissataisouza@gmail.com
<b>Data:</b> Outubro 2025	<b>TODAS AS MEDIDAS DEVEM SER CONFERIDAS NO LOCAL PELO PROFISSIONAL QUE IRÁ EXECUTAR O SERVIÇO. PARA QUALQUER ALTERAÇÃO NO PROJETO, CONSULTAR A PROFISSIONAL RESPONSÁVELS PELO PROJETO. TODAS AS MEDIDAS DO PROJETO ESTÃO EM METROS.</b>		
<b>Escala:</b> Indicada	<b>57</b>		

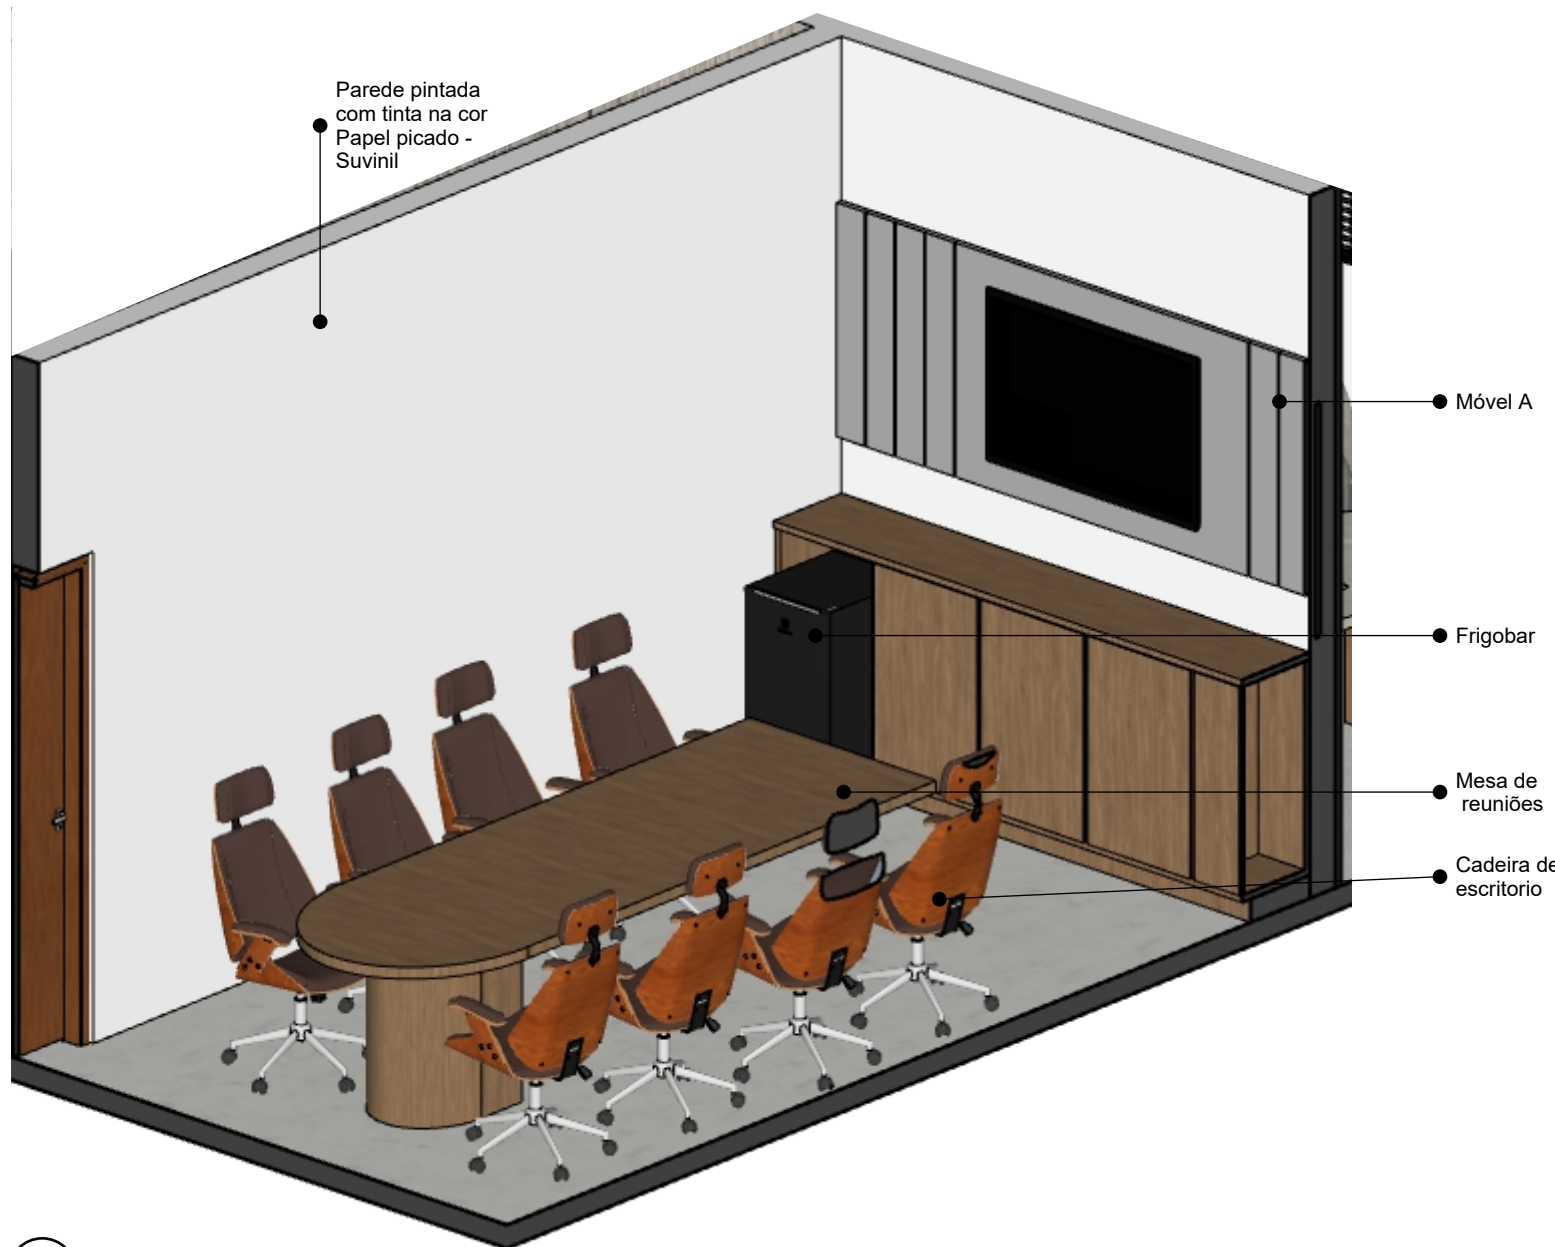

54

PERSPECTIVA - SALA 04

Sem Escala

Arquiteta: Larissa Taís de Souza Silva

CAU: A249316-0

Contato: (83) 9 9930-3062

larissataisouza@gmail.com

Proprietário: Câmara Municipal de Barra de Santa Rosa - PB

CNPJ: 02.262.190/0001-40


Endereço: Rua 8 de Maio, S/N, Centro Barra de Santa Rosa / PB - CEP: 58170-000

Projeto: Interiores - Câmara Municipal


Data: Outubro 2025

Escala: Indicada

TODAS AS MEDIDAS DEVEM SER CONFERIDAS NO LOCAL PELO PROFISSIONAL QUE IRÁ EXECUTAR O SERVIÇO. PARA QUALQUER ALTERAÇÃO NO PROJETO, CONSULTAR A PROFISSIONAL RESPONSÁVELS PELO PROJETO.

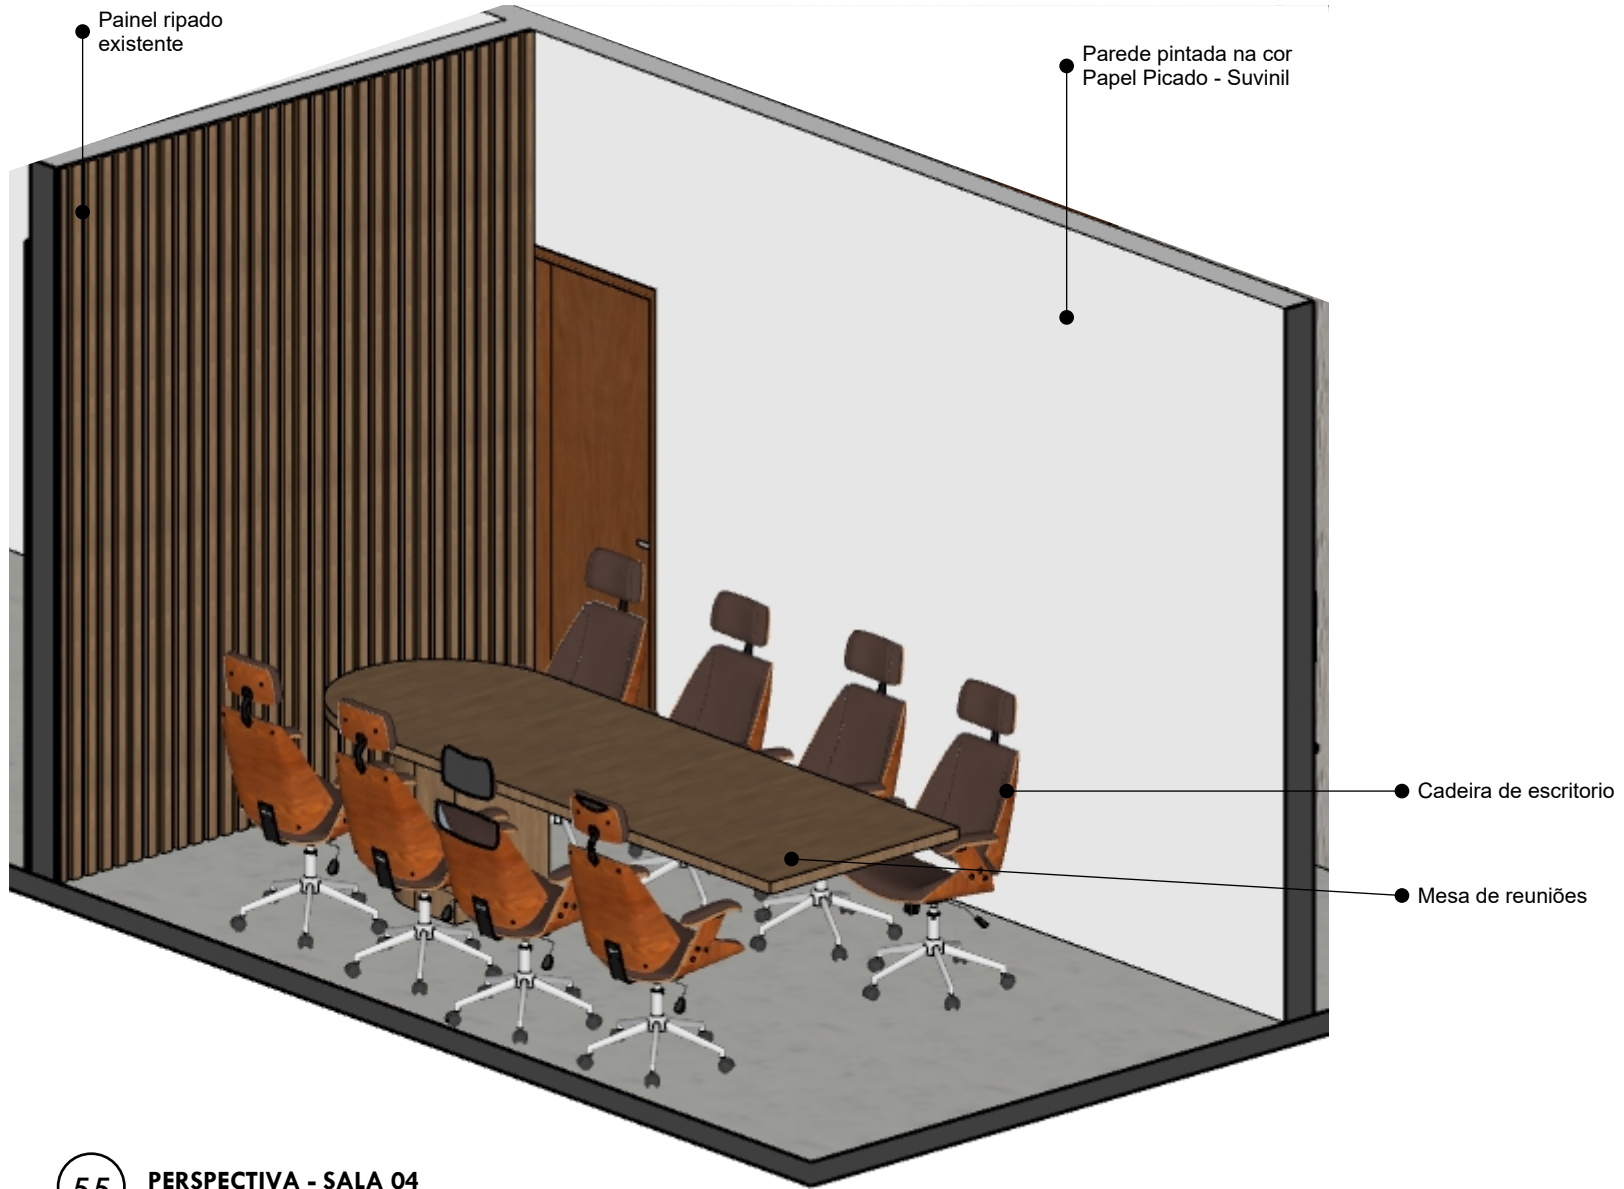

**55** **PERSPECTIVA - SALA 04**  
Sem Escala

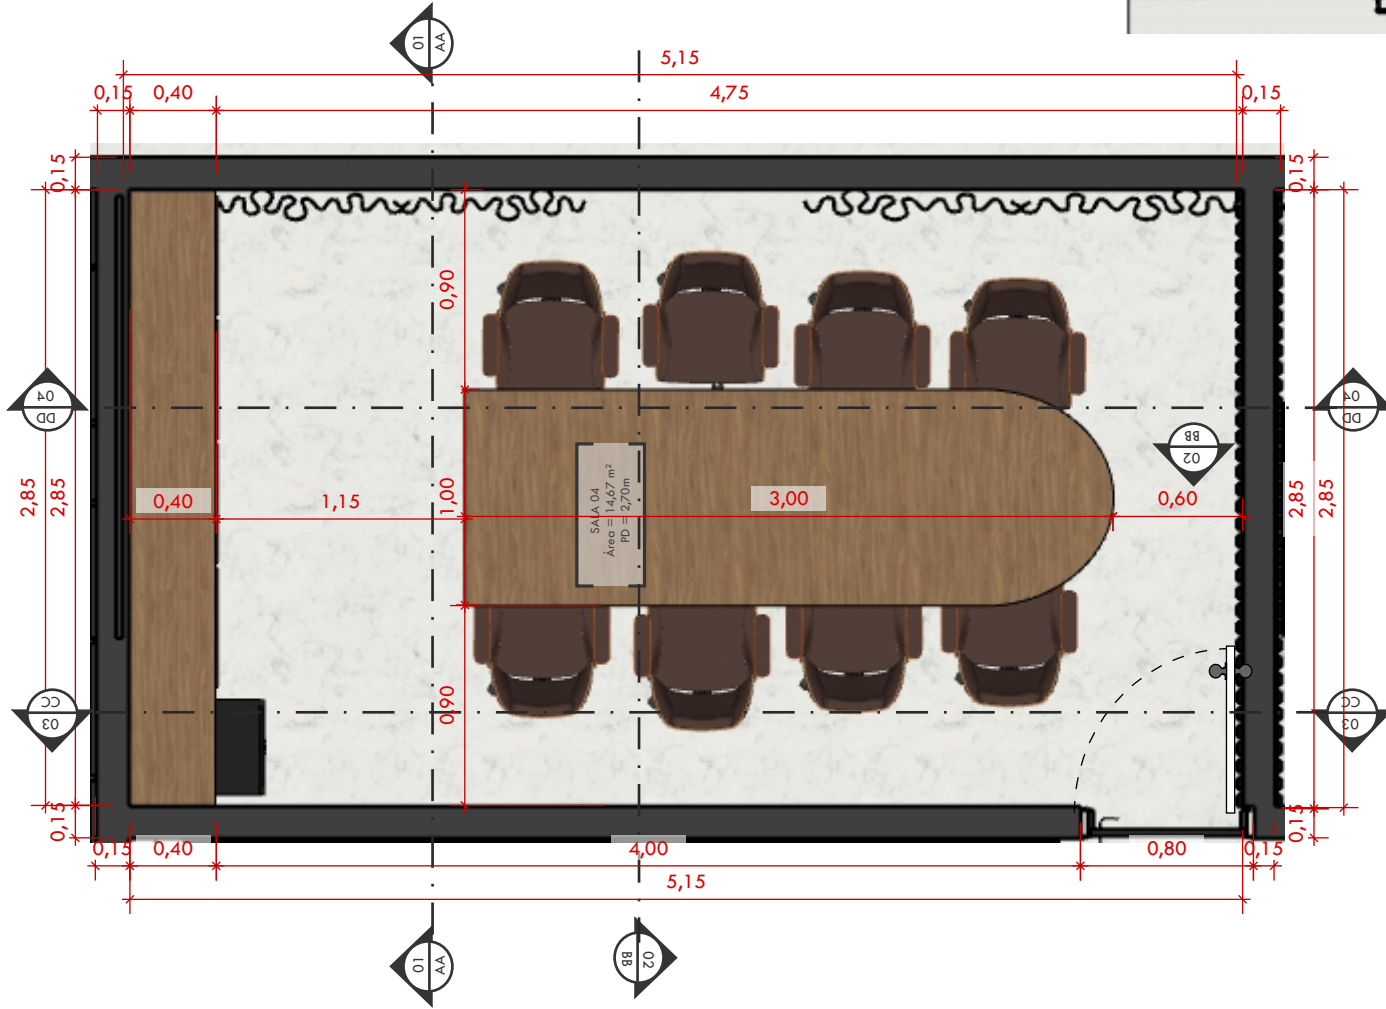


Sala 04 ○



**56** **PLANTA DE LAYOUT - SALA 04**  
 Escala: 1/30


<b>60</b>	<b>Escala:</b> Indicada	<b>Data:</b> Outubro 2025	<b>Projeto:</b> Interiores - Câmara Municipal	Proprietário: Câmara Municipal de Barra de Santa Rosa - PB CNPJ: 02.262.190/0001-40 Endereço: Rua 8 de Maio, S/N, Centro Barra de Santa Rosa / PB - CEP: 58170-000	Contato: (83) 9 9930-3062 larissaisouza@gmail.com larissaisouza@gmail.com	Arquiteta: Larissa Taís de Souza Silva CAU: A249316-0	
-----------	----------------------------	---------------------------------	--	--	---	---	--

TODAS AS MEDIDAS DEVEM SER CONFERIDAS NO LOCAL PELO PROFISSIONAL QUE IRÁ EXECUTAR O SERVIÇO. PARA QUALQUER ALTERAÇÃO NO PROJETO, CONSULTAR A PROFISSIONAL RESPONSÁVELS PELO PROJETO. TODAS AS MEDIDAS DO PROJETO ESTÃO EM METROS.

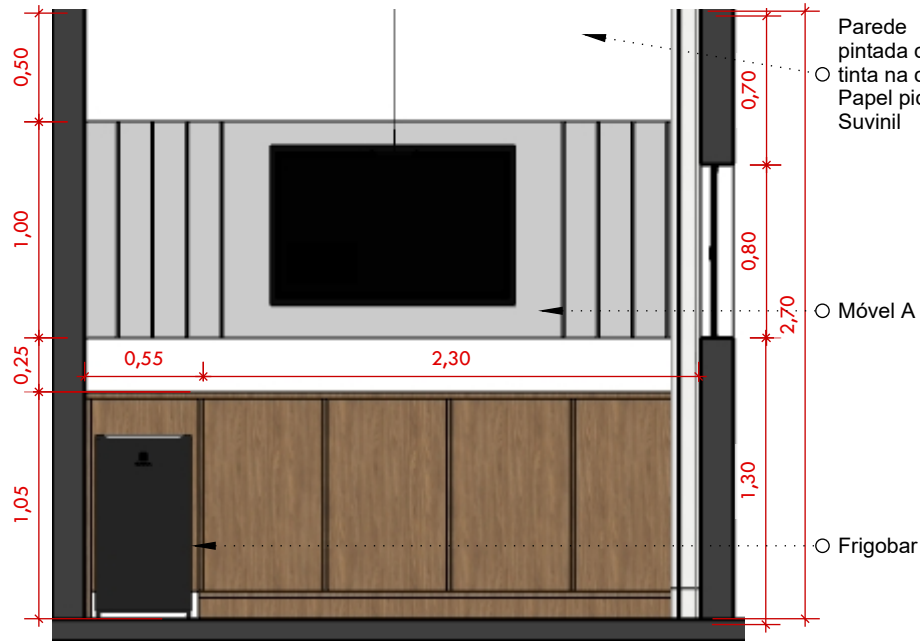



**57 CORTE AA - SALA 04**

Escala: 1/30

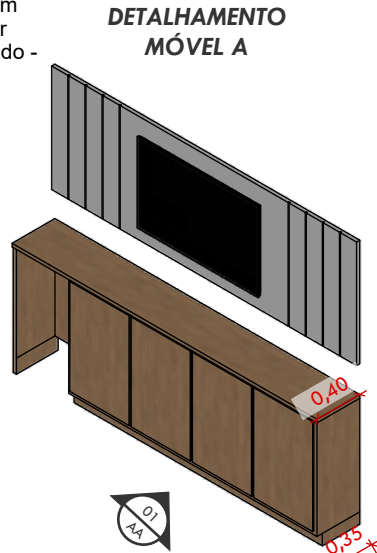

**VISTA AA - MÓVEL A / FRONTAL FECHADO**

MDF Areia - Guararapes

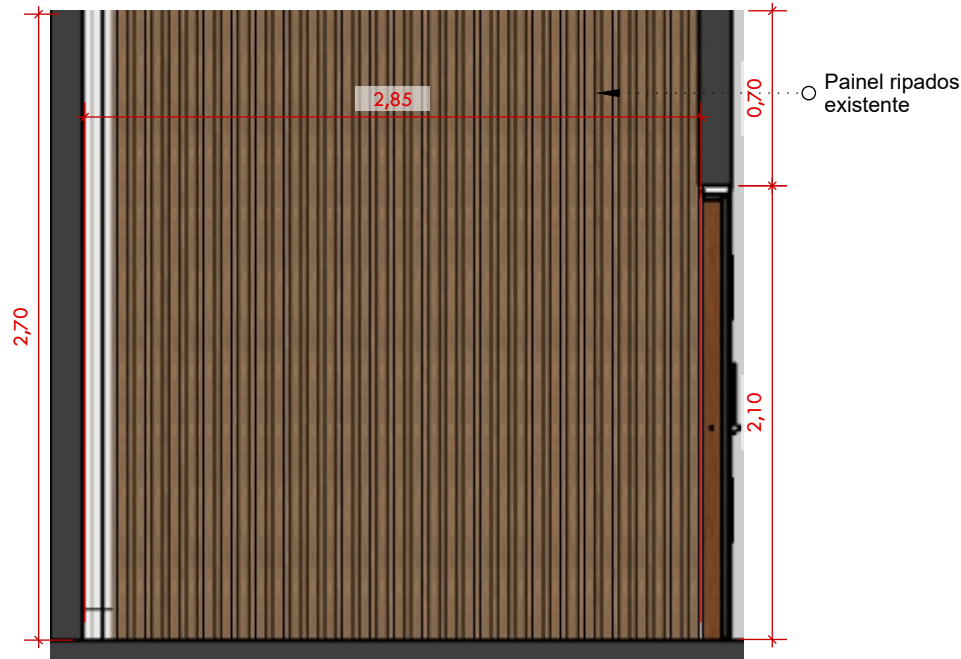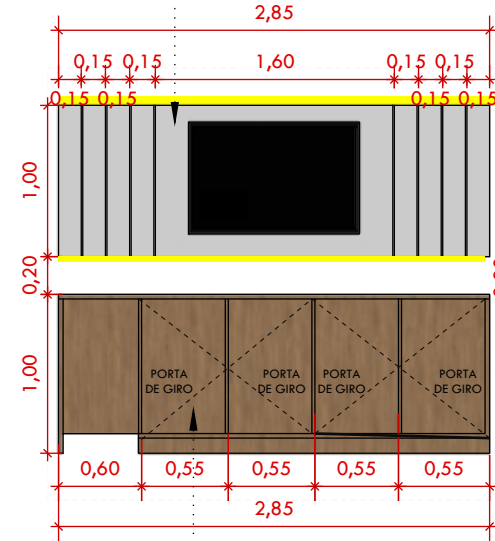


**58 CORTE BB - SALA 04**

Escala: 1/30

**VISTA AA - MÓVEL A / FRONTAL ABERTO**

Prever cava para fita de LED na cor branco quente

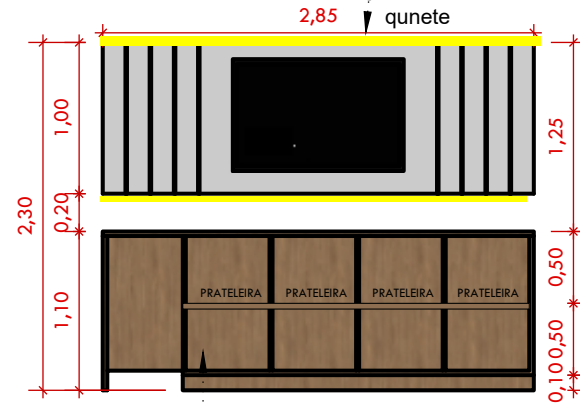

**MÁTERIAS:**



**Arquiteta: Larissa Taís de Souza Silva**  
CAU: A249316-0

**Contato: (83) 9 9930-3062**  
larissataisouza@gmail.com

**Proprietário: Câmara Municipal de Barra de Santa Rosa - PB**  
CNPJ: 02.262.190/0001-40  
Endereço: Rua 8 de Maio, S/N, Centro Barra de Santa Rosa / PB - CEP: 58170-000


**Projeto: Interiores - Câmara Municipal**

**Data: Outubro 2025**

**Escala: Indicada**

**TODAS AS MEDIDAS DEVEM SER CONFERIDAS NO LOCAL PELO PROFISSIONAL QUE IRÁ EXECUTAR O SERVIÇO. PARA QUALQUER ALTERAÇÃO NO PROJETO, CONSULTAR A PROFISSIONAL RESPONSÁVELS PELO PROJETO. TODAS AS MEDIDAS DO PROJETO ESTÃO EM METROS.**



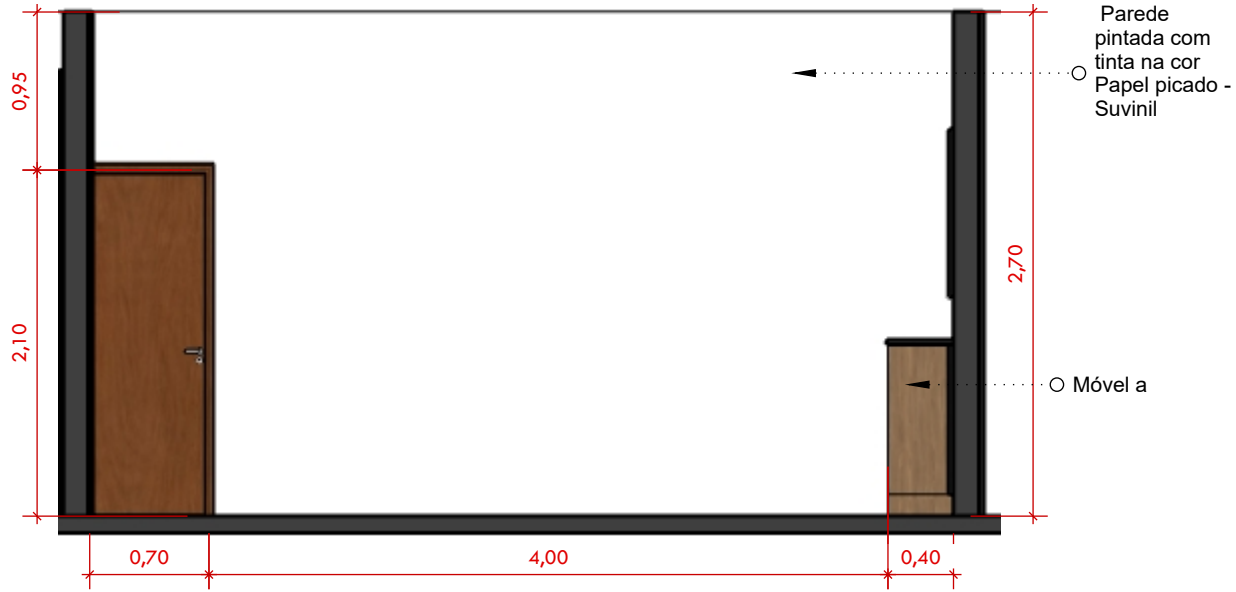

59

**CORTE CC - SALA 04**

Escala: 1/40




60


**CORTE DD - SALA 04**

Escala: 1/40


TODAS AS MEDIDAS DEVEM SER CONFERIDAS NO LOCAL PELO PROFISSIONAL QUE IRÁ EXECUTAR O SERVIÇO. PARA QUALQUER ALTERAÇÃO NO PROJETO, CONSULTAR A PROFISSIONAL RESPONSÁVELS PELO PROJETO.

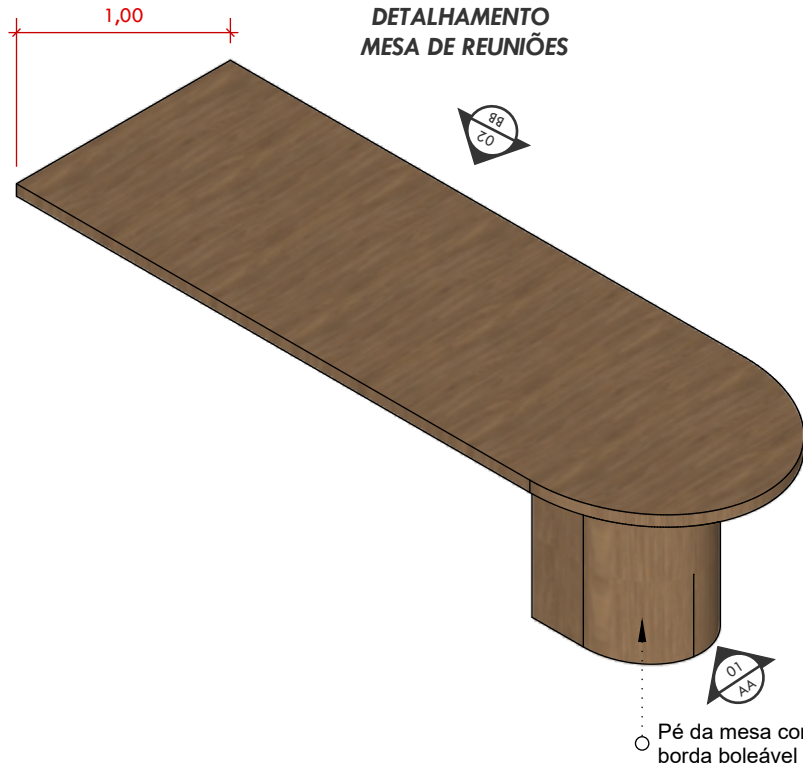


**VISTA AA - MESA DE REUNIÕES /  
FRONTAL**

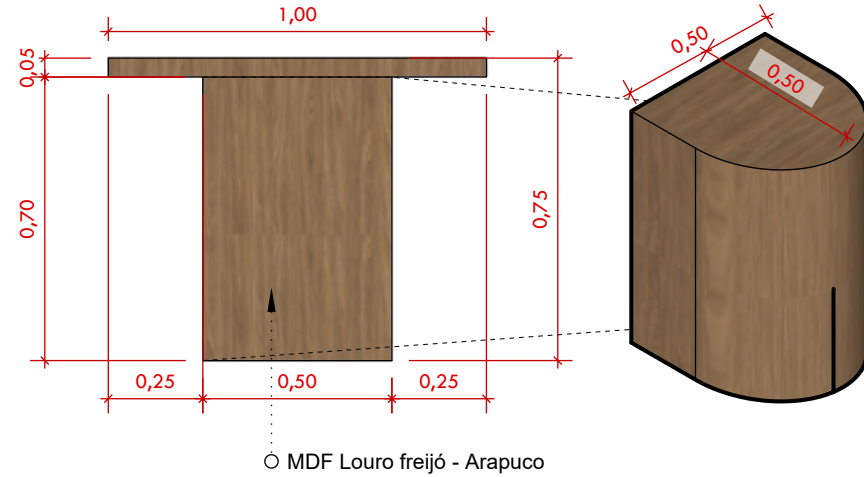

**VISTA AA - MESA DE REUNIÕES /  
SUPERIOR**

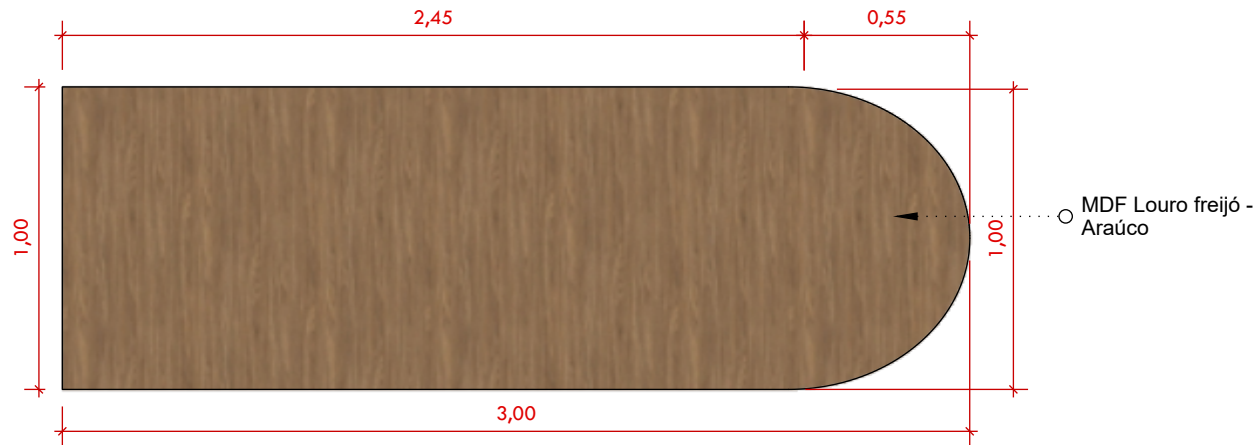


Pé no MDF Louro freijó - Araúco com borda boleável

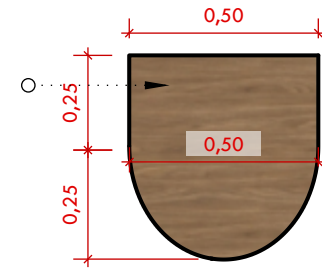


**MÁTERIAS:**

MDF LOURO  
FREIJÓ  
ARAÚCO

TODAS AS MEDIDAS DEVEM SER CONFERIDAS NO LOCAL PELO PROFISSIONAL QUE IRÁ EXECUTAR O SERVIÇO. PARA QUALQUER ALTERAÇÃO NO PROJETO, CONSULTAR A PROFISSIONAL RESPONSÁVELS PELO PROJETO.

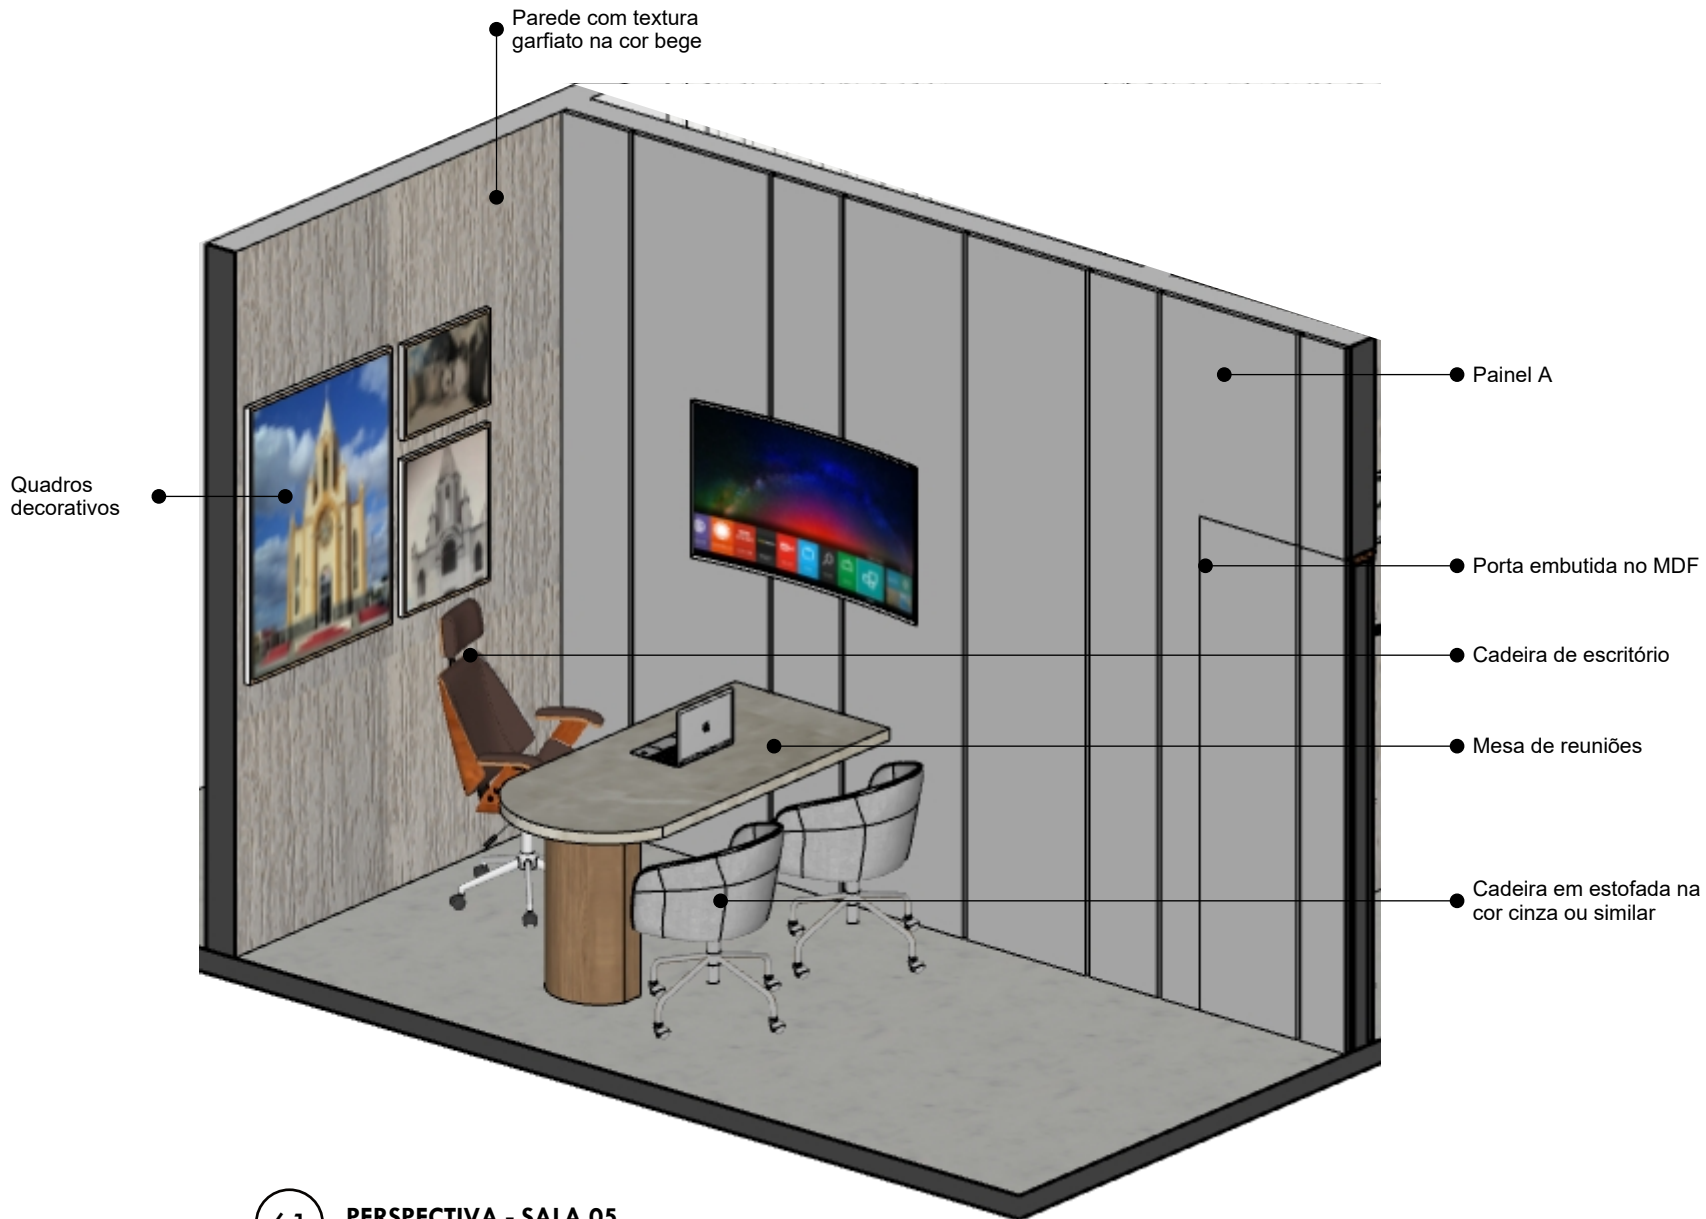

**61** PERSPECTIVA - SALA 05
   
 Sem Escala

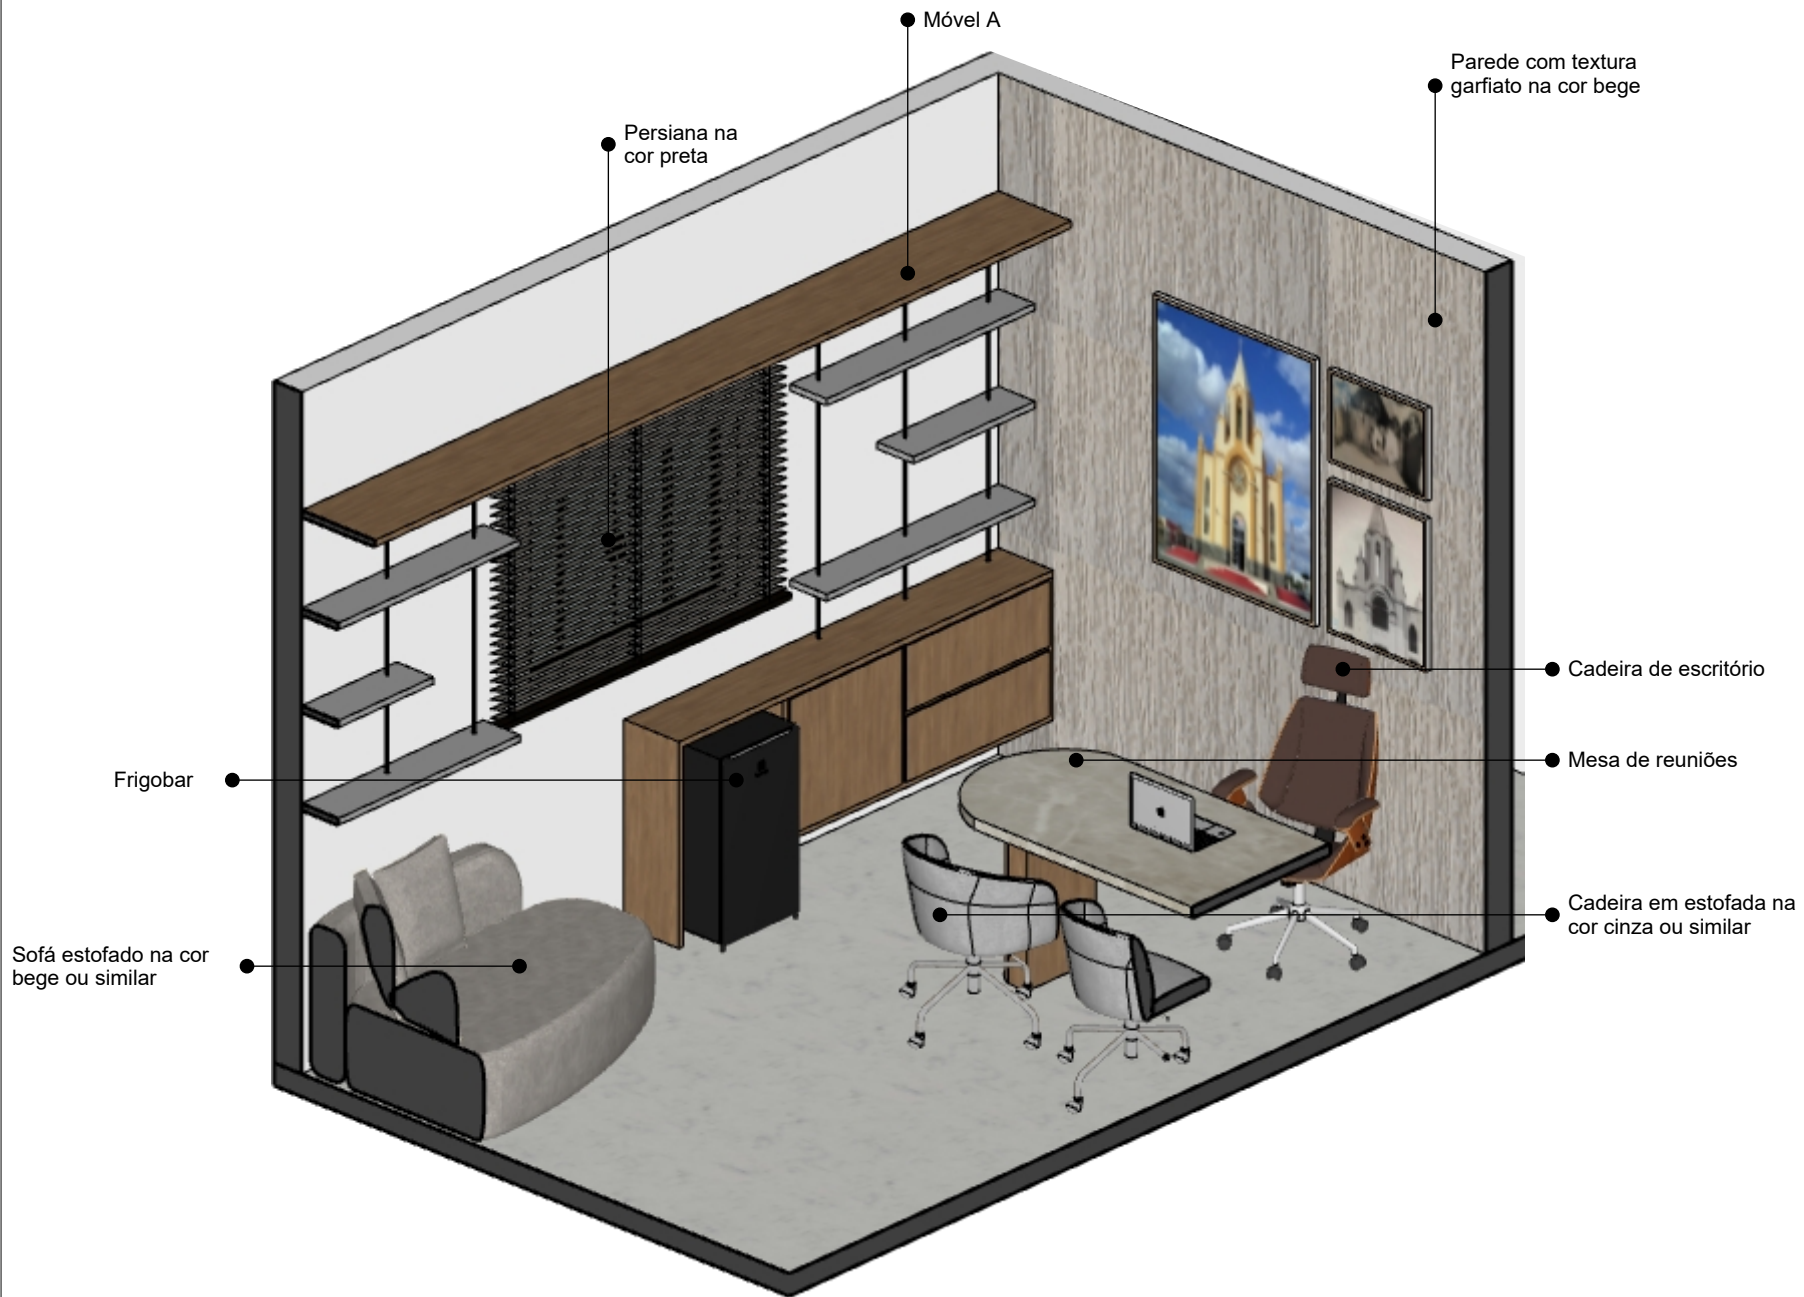

62

**PERSPECTIVA - SALA 05**

Sem Escala

Arquiteta: Larissa Taís de Souza Silva

CAU: A249316-0

Contato: (83) 9 9930-3062

larissataisouza@gmail.com

**TODAS AS MEDIDAS DEVEM SER CONFERIDAS NO LOCAL PELO PROFISSIONAL QUE IRÁ EXECUTAR O SERVIÇO. PARA QUALQUER ALTERAÇÃO NO PROJETO, CONSULTAR A PROFISSIONAL RESPONSÁVELS PELO PROJETO.**

Proprietário: Câmara Municipal de Barra de Santa Rosa - PB


CNPJ: 02.262.190/0001-40

Endereço: Rua 8 de Maio, S/N, Centro Barra de Santa Rosa / PB - CEP: 58170-000

Projeto: Interiores - Câmara Municipal

Data: Outubro 2025

Escala: Indicada

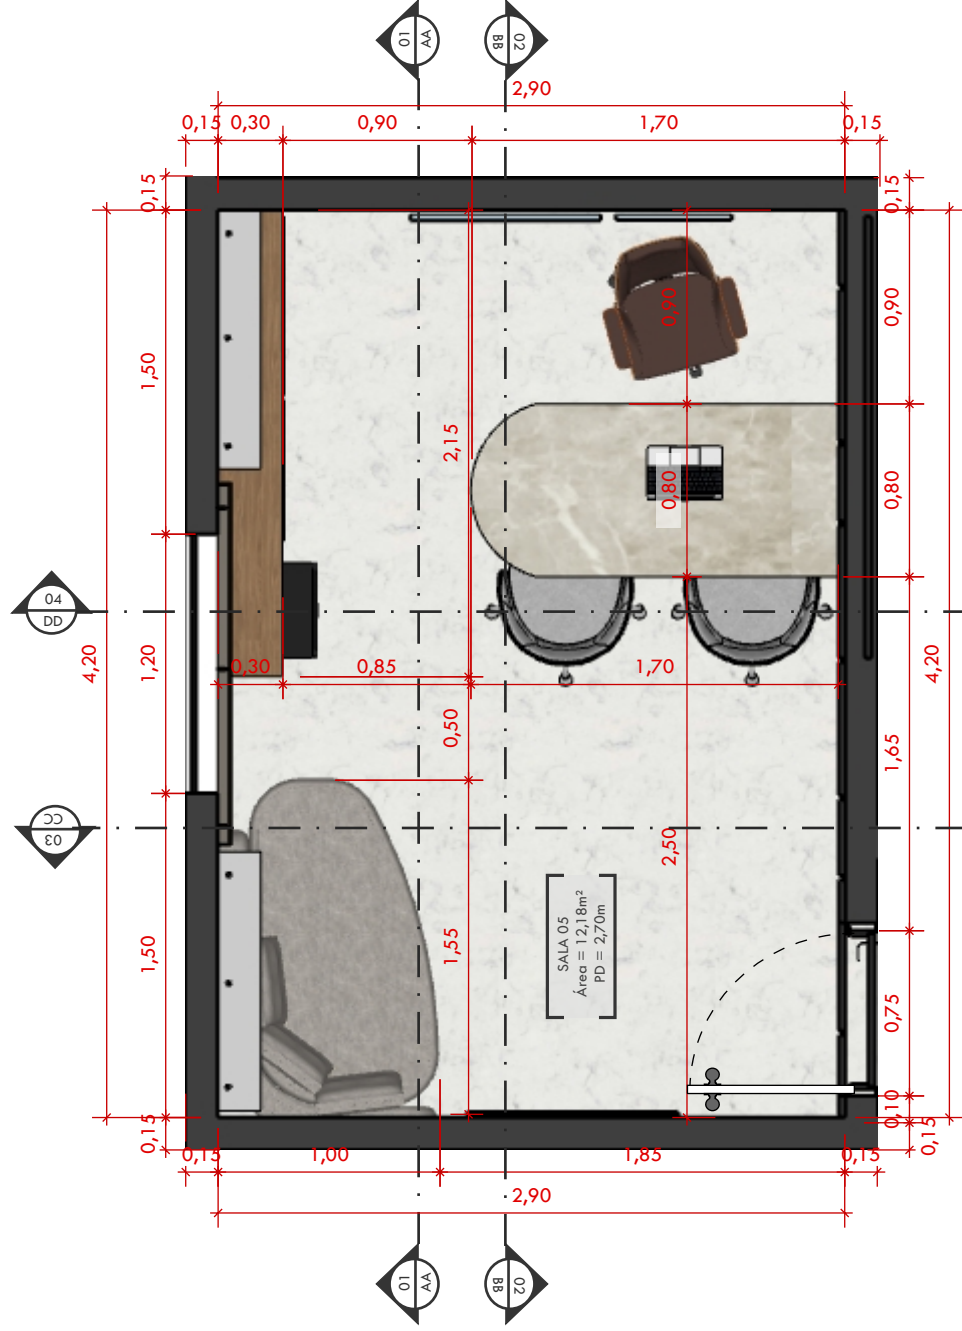

○ Sala 05



**63** **PLANTA DE LAYOUT - SALA 05**  
Escala: 1/30

Escala:  
Indicada

Data:  
Outubro  
2025

Projeto:  
Interiores -  
Câmara  
Municipal

Proprietário: Câmara Municipal  
de Barra de Santa Rosa - PB  
CNPJ: 02.262.190/0001-40  
Endereço: Rua 8 de Maio, S/N, Centro  
Barra de Santa Rosa / PB - CEP: 58170-000

Contato: (83) 9 9930-3062  
larissataisouza@gmail.com

Arquiteta: Larissa Tais  
de Souza Silva  
CAU: A249316-0






**64** **CORTE AA - SALA 05**  
Escala: 1/30




**65** **CORTE BB - SALA 05**  
Escala: 1/30

TODAS AS MEDIDAS DEVEM SER CONFERIDAS NO LOCAL PELO PROFISSIONAL QUE IRÁ EXECUTAR O SERVIÇO. PARA QUALQUER ALTERAÇÃO NO PROJETO, CONSULTAR A PROFISSIONAL RESPONSÁVEIS PELO PROJETO. TODAS AS MEDIDAS DO PROJETO ESTÃO EM METROS.

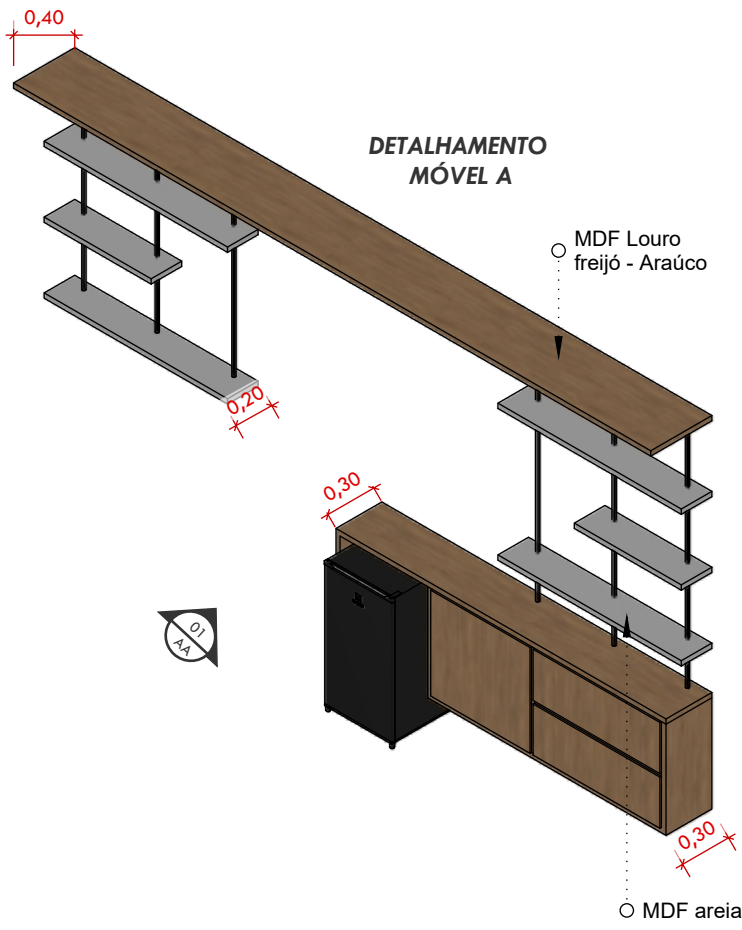

**VISTA AA - MÓVEL A / FRONTAL**

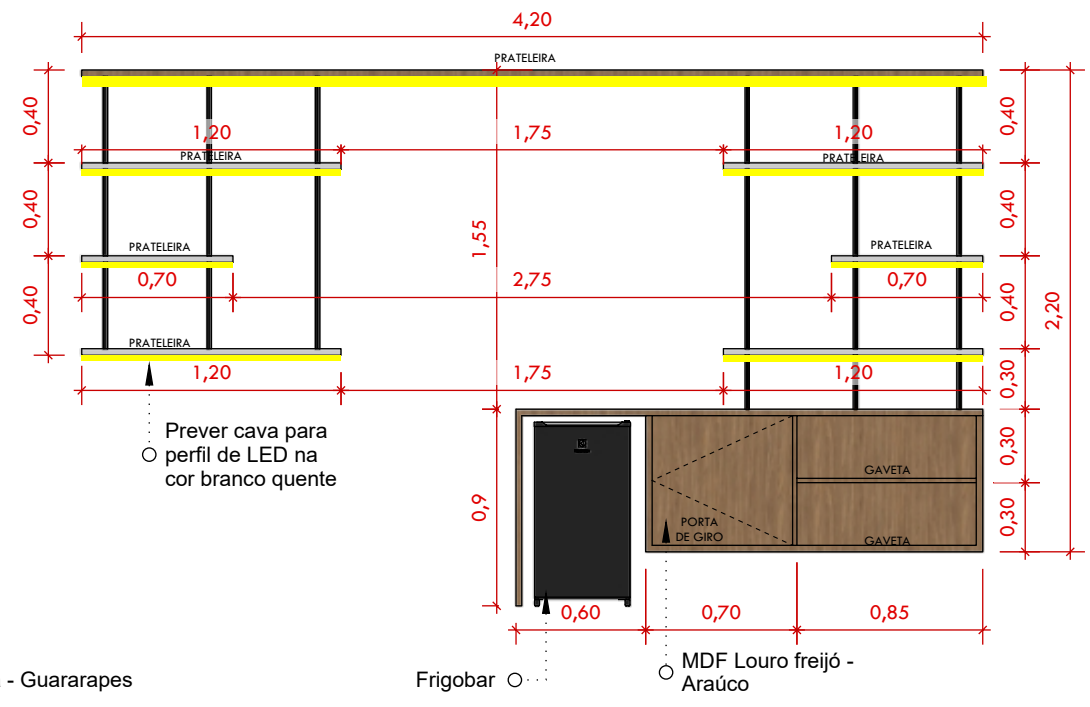

**MÁTERIAS:**

-  MDF LOURO FREIJÓ ARAÚCO
-  MDF AREIA GUARARAPES

**Larissa Taís**  
PROFESSORA

**Arquiteta: Larissa Taís de Souza Silva**  
CAU: A249316-0

**Contato: (83) 9 9930-3062**  
larissataisouza@gmail.com

**Proprietário: Câmara Municipal de Barra de Santa Rosa - PB**  
CNPJ: 02.262.190/0001-40  
Endereço: Rua 8 de Maio, S/N, Centro Barra de Santa Rosa / PB - CEP: 58170-000

**Projeto: Interiores - Câmara Municipal**


**Data: Outubro 2025**

**Escala: Indicada**



**TODAS AS MEDIDAS DEVEM SER CONFERIDAS NO LOCAL PELO PROFISSIONAL QUE IRÁ EXECUTAR O SERVIÇO. PARA QUALQUER ALTERAÇÃO NO PROJETO, CONSULTAR A PROFISSIONAL RESPONSÁVELS PELO PROJETO. TODAS AS MEDIDAS DO PROJETO ESTÃO EM METROS.**

68

**DETALHAMENTO  
PAINEL A**

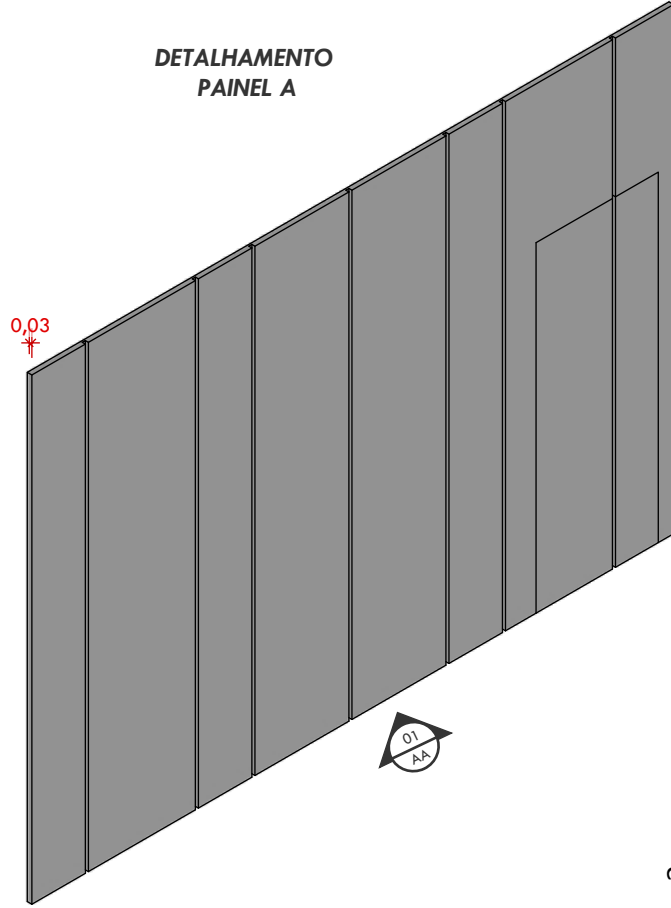

**VISTA AA - PAINEL A /  
FRONTAL**

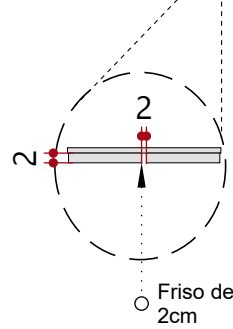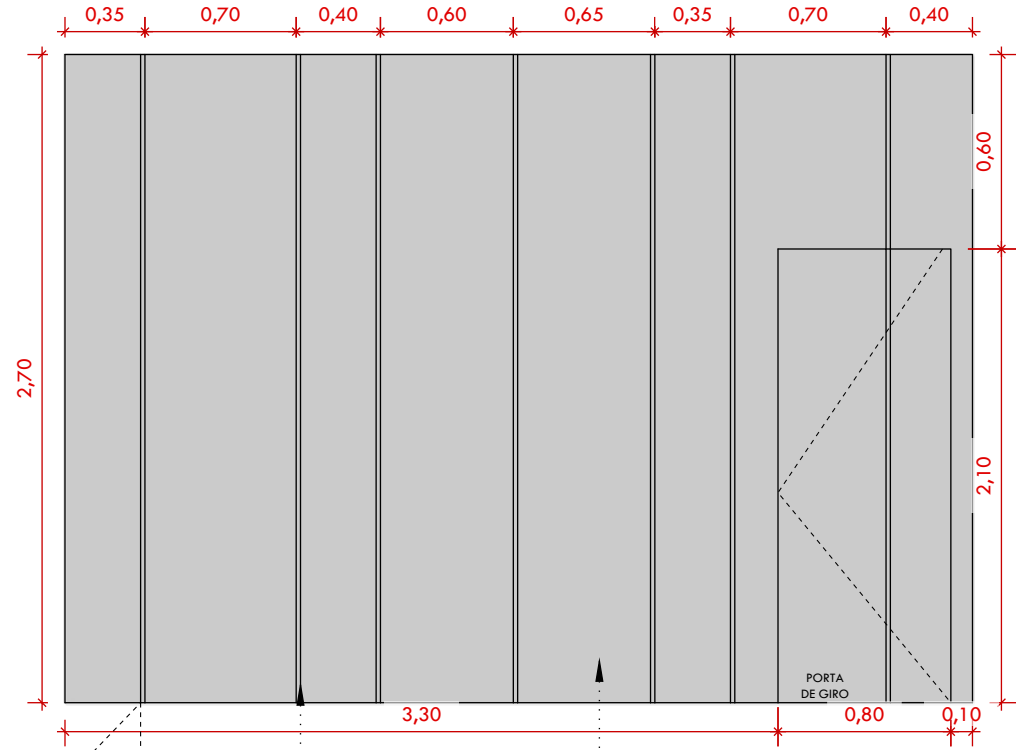

○ Frisos de 2cm

○ MDF Areia -  
Guararapes

**MÁTERIAS:**



Arquiteta: Larissa Taís  
de Souza Silva

Contato: (83) 9 9930-3062  
larissataisouza@gmail.com


Proprietário: Câmara Municipal  
de Barra de Santa Rosa - PB  
CNPJ: 02.262.190/0001-40  
Endereço: Rua 8 de Maio, S/N, Centro  
Barra de Santa Rosa / PB - CEP: 58170-000

Projeto:  
Interiores -  
Câmara  
Municipal

Data:  
Outubro  
2025

Escala:  
Indicada


CAU: A249316-0  
**TODAS AS MEDIDAS DEVEM SER CONFERIDAS NO LOCAL PELO PROFISSIONAL QUE IRÁ EXECUTAR O SERVIÇO. PARA QUALQUER ALTERAÇÃO NO PROJETO, CONSULTAR A PROFISSIONAL RESPONSÁVELS PELO PROJETO.**

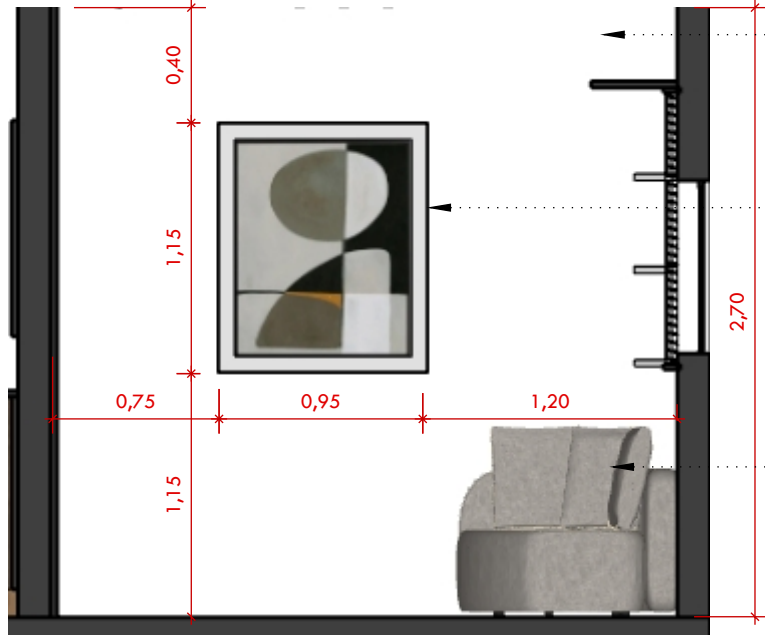

**66** CORTE CC - SALA 05  
Escala: 1/30

- Parede pintada com tinta na cor papel picado - Suvinil
- Quadro decorativo
- Sofá estofado na cor bege ou similar


**DETALHAMENTO MESA DE REUNIÕES**

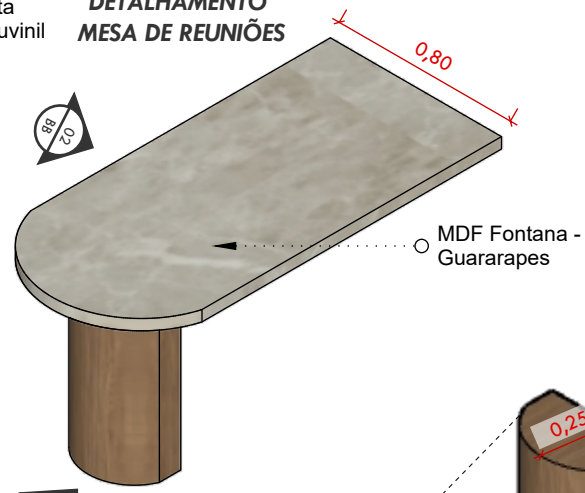



**MÁTERIAS:**

- MDF LOURO FREIJÓ ARAÚCO
- MDF FONTANA GUARARAPES

VISTA AA - MESA REUNIÕES / FRONTAL

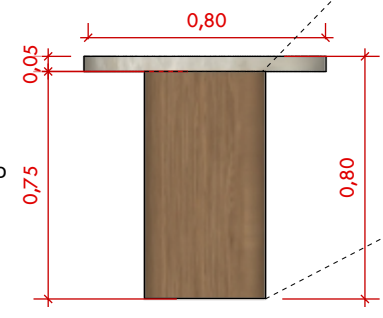


VISTA BB - MESA REUNIÕES / SUPERIOR

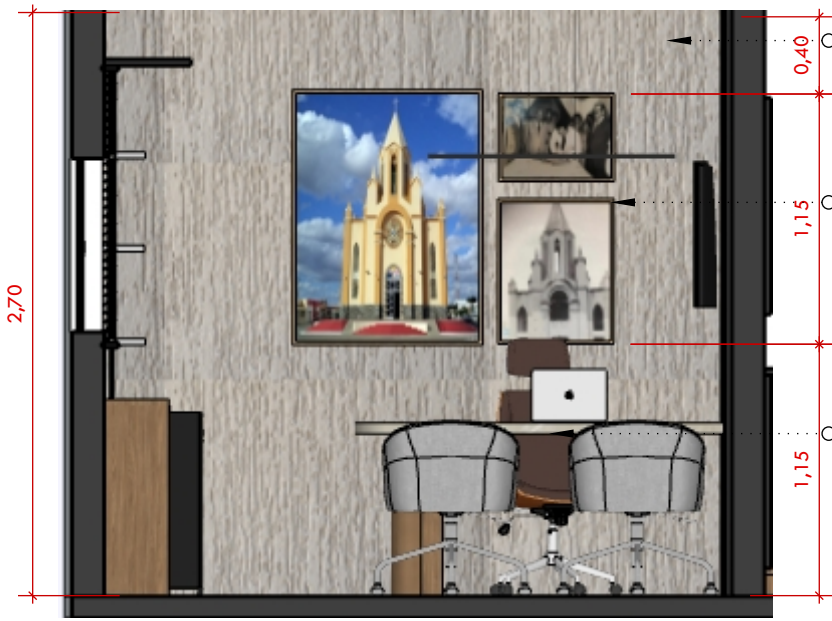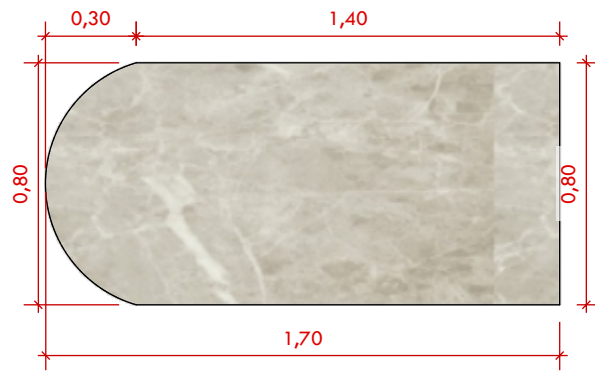

**67** CORTE DD - SALA 05  
Escala: 1/30

- Parede com textura grafiato na cor bege
- Quadro decorativo
- Mesa de reuniões



**Arquiteta: Larissa Tais de Souza Silva**  
**CAU: A249316-0**

**Contato: (83) 9 9930-3062**  
**larissataisouza@gmail.com**

**Proprietário: Câmara Municipal de Barra de Santa Rosa - PB**  
**CNPJ: 02.262.190/0001-40**  
**Endereço: Rua 8 de Maio, S/N, Centro Barra de Santa Rosa / PB - CEP: 58170-000**


**Projeto: Interiores - Câmara Municipal**

**Data: Outubro 2025**

**Escala: Indicada**

**70**


TODAS AS MEDIDAS DEVEM SER CONFERIDAS NO LOCAL PELO PROFISSIONAL QUE IRÁ EXECUTAR O SERVIÇO. PARA QUALQUER ALTERAÇÃO NO PROJETO, CONSULTAR A PROFISSIONAL RESPONSÁVELS PELO PROJETO. TODAS AS MEDIDAS DO PROJETO ESTÃO EM METROS.

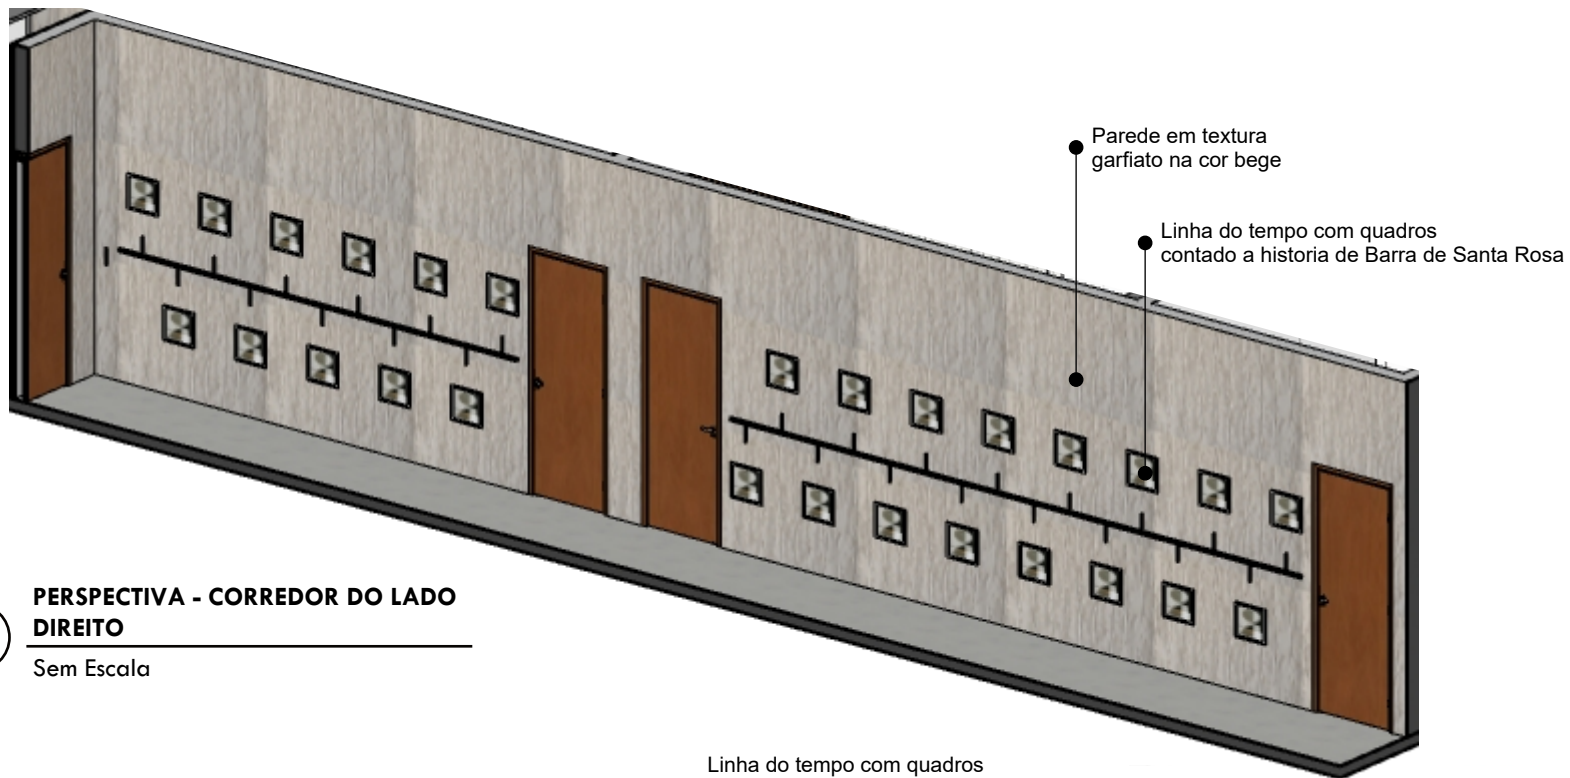

68

**PERSPECTIVA - CORREDOR DO LADO DIREITO**


Sem Escala

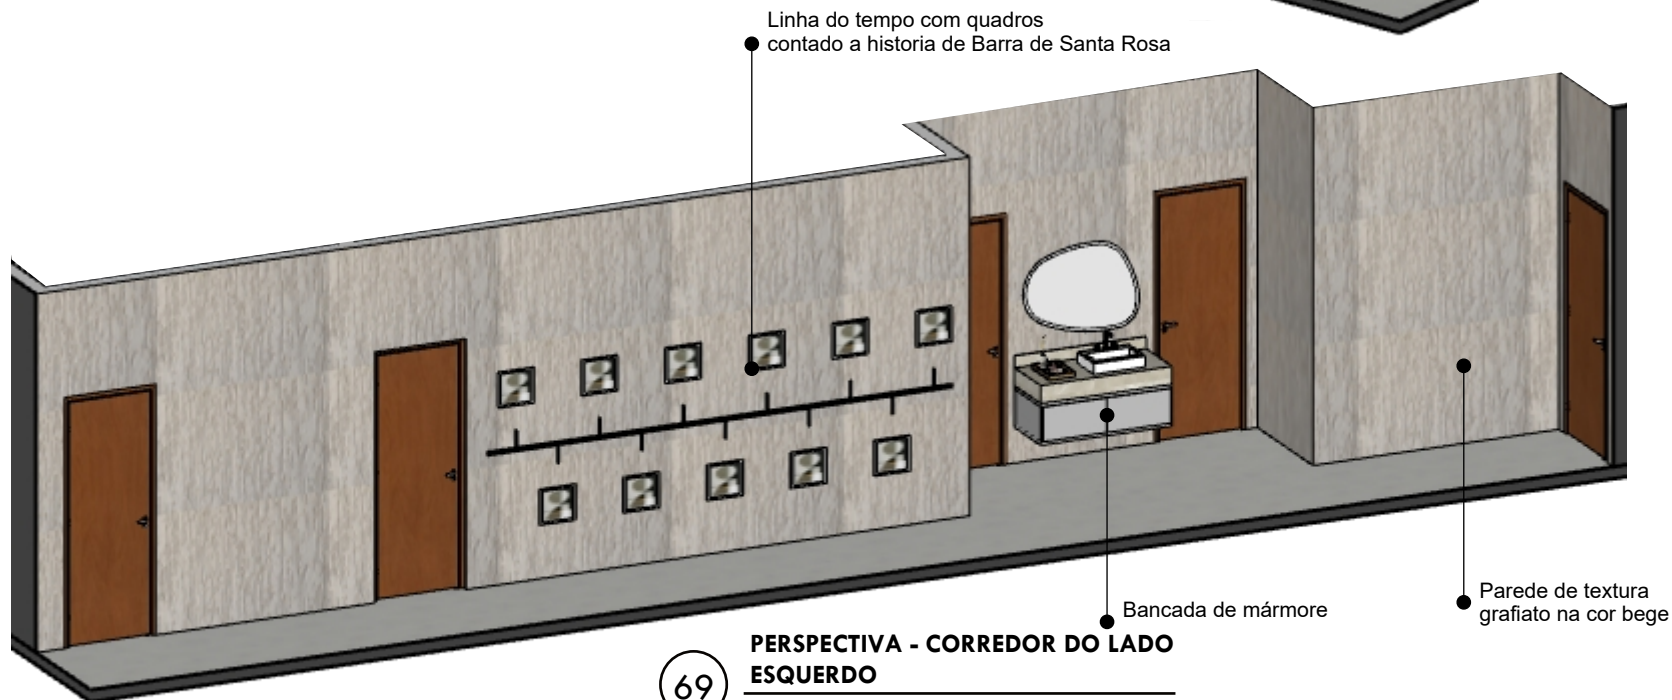

69


**PERSPECTIVA - CORREDOR DO LADO ESQUERDO**

Sem Escala

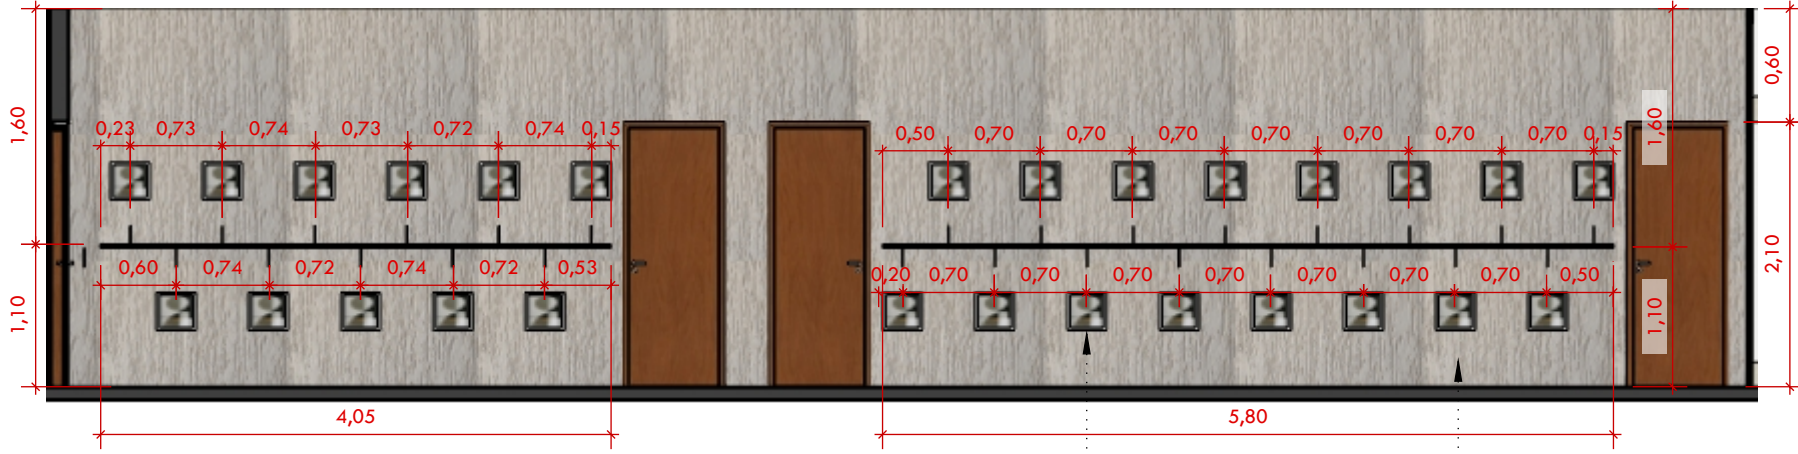


**70** VISTA - CORREDOR DO LADO DIREITO  
Escala: 1/60

○ Linha do tempo com quadro de fotos de vereadores  
○ Parede com textura grafiato na cor bege

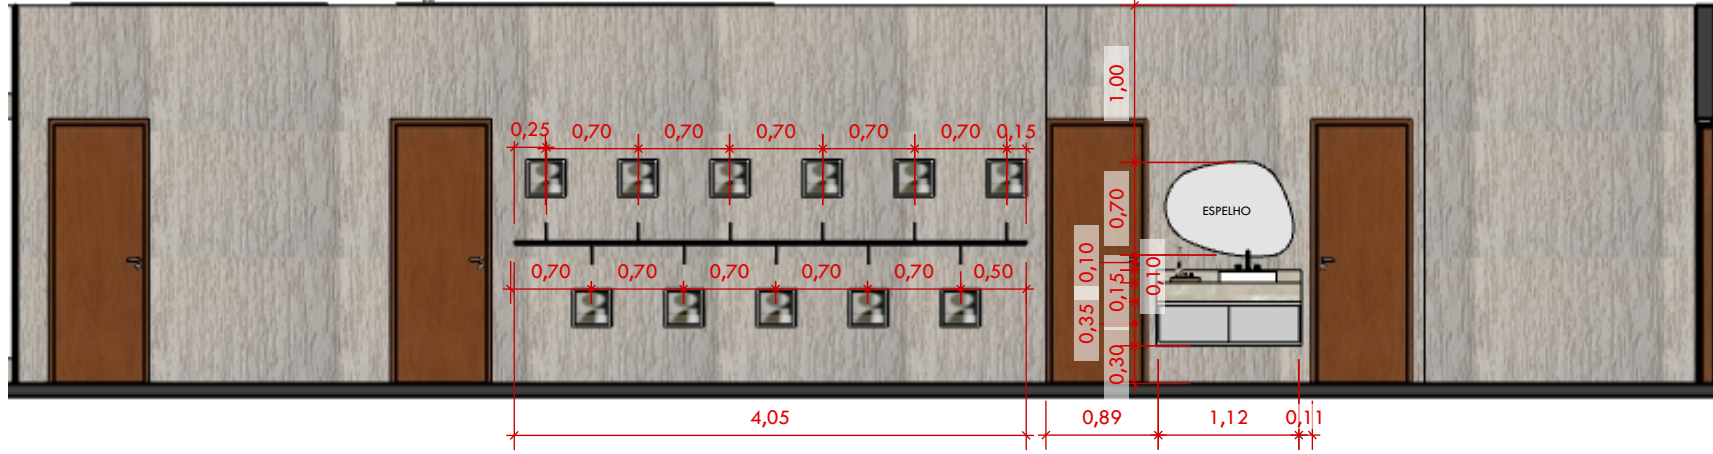


**71** VISTA - CORREDOR DO LADO ESQUERDO  
Escala: 1/60


○ Linha do tempo feita em acrílico preto  
2 UNID. de 4,05m  
1 UNID. de 5,80m

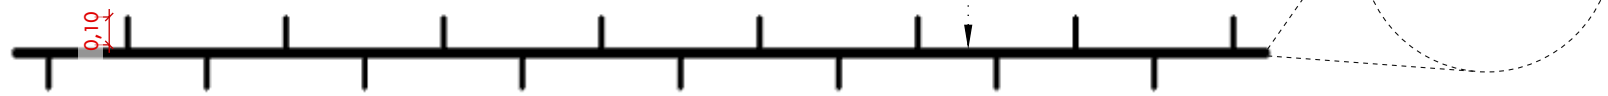

**DETALHAMENTO  
MESA DE REUNIÕES**

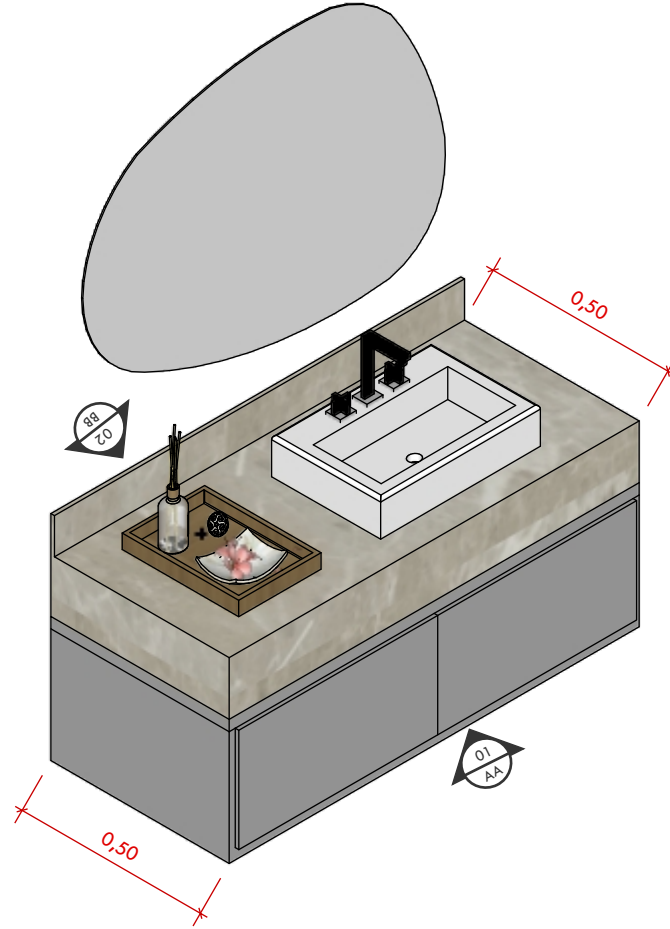

**VISTA BB - MESA /  
FRONTAL**

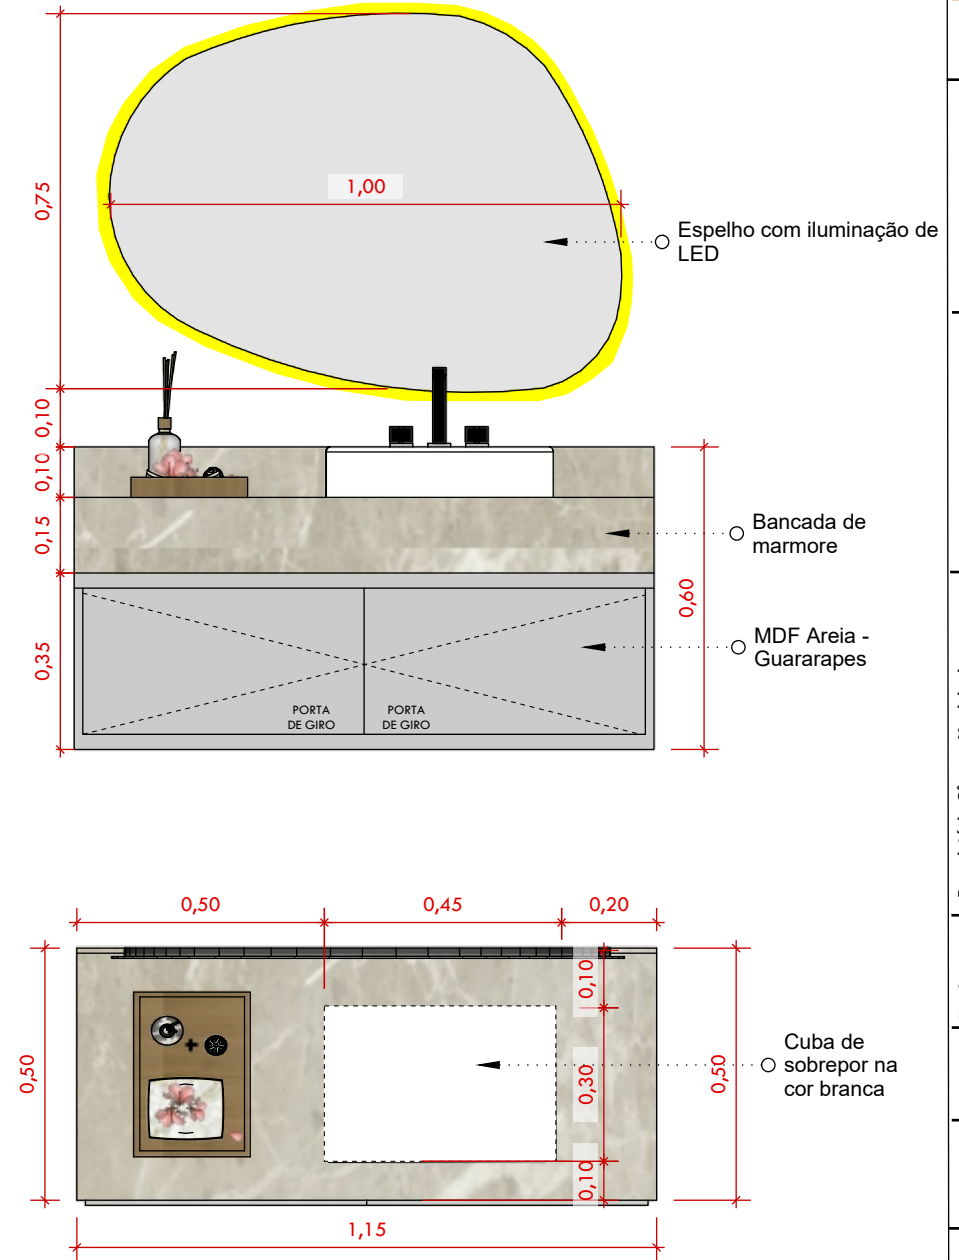

TODAS AS MEDIDAS DEVEM SER CONFERIDAS NO LOCAL PELO PROFISSIONAL QUE IRÁ EXECUTAR O SERVIÇO. PARA QUALQUER ALTERAÇÃO NO PROJETO, CONSULTAR A PROFISSIONAL RESPONSÁVELS PELO PROJETO. TODAS AS MEDIDAS DO PROJETO ESTÃO EM METROS.

---

Espero que esta apresentação tenha conseguido transmitir todas as emoções, ideias e o propósito que um espaço bem pensado deve oferecer. Foi um prazer compartilhar este projeto, que reflete não apenas a funcionalidade e a estética, mas também o cuidado em atender às necessidades e aos desejos de quem o utilizará. Agradeço imensamente pela confiança depositada em nosso trabalho e pela oportunidade de transformar ideias em realidade. Desejo que se empenhem com carinho e dedicação para materializar cada detalhe, tornando cada traço fiel ao que foi projetado. Conte sempre conosco para o que precisarem. Muito obrigada!



promisso  
...  
mais

ARQUITETURA  
E INTERIORES